SITUACE TRVALÉHO DOPRAVNÍHO ZNAČENÍ

I/38 GREŠLOVÉ MÝTO - PAVLICE km 222,943 - 225,645

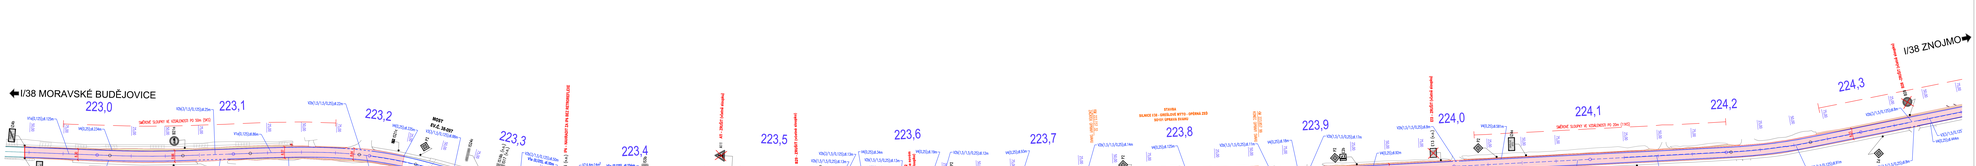
I/38 MORAVSKÉ BUDĚJOVICE
I/38 ZNOJMO
223,0
223,1
223,2
223,3
223,4
223,5
223,6
223,7
223,8
223,9
224,0
224,1
224,2
224,3
SNÍŽENÍ SJEZDU K VZDÁLENOSTI 70 (km 240)
SNÍŽENÍ SJEZDU K VZDÁLENOSTI 70 (km 240)
PŘEHLEDNĚNÉ ZA ZAKŘIVENÍ

SITUACE TRVALÉHO DOPRAVNÍHO ZNAČENÍ

I/38 GREŠLOVÉ MÝTO - PAVLICE km 222,943 - 225,645

LEGENDA:

B28 - STÁVAJÍCÍ TRVALÉ SVISLÉ DOPRAVNÍ ZNAČENÍ

P2 - **NOVÉ** TRVALÉ SVISLÉ DOPRAVNÍ ZNAČENÍ OSAZENO DLE TP 65
STANOVÍ KÚ JmK - ODBOR DOPRAVY

B28 - STÁVAJÍCÍ TRVALÉ SVISLÉ DOPRAVNÍ ZNAČENÍ JEŽ BUDE ODSTRANĚNO

- **NOVÉ** TRVALÉ VODOROVNÉ DOPRAVNÍ ZNAČENÍ DLE TP 133
STANOVÍ KÚ JmK - ODBOR DOPRAVY

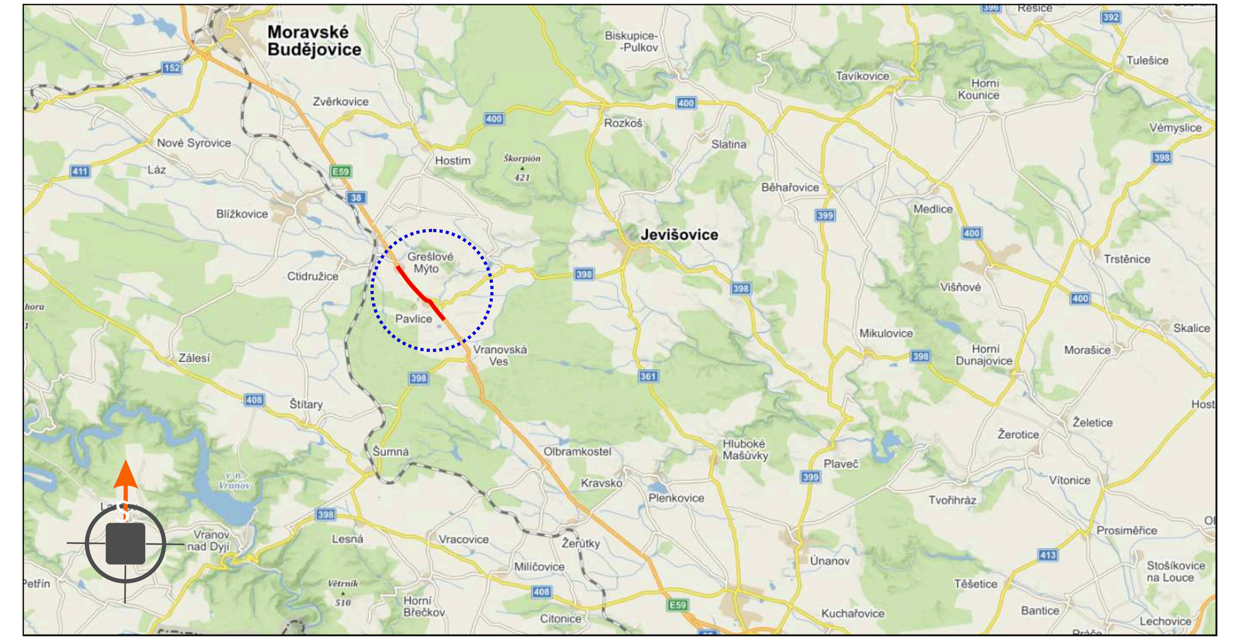

POTVRZENÍ PLATNOSTI DOKUMENTACE:

POLICIE ČESKÉ REPUBLIKY	ŘSD ČR ZÁVOD BRNO:
POLICIE ČESKÉ REPUBLIKY Krajské ředitelství policie Jihomoravského kraje Odbor služby dopravní policie Odsouhlaseno dne: 16.08.2023 Pod č.j.: KRPB- 108831-4 /ČJ-2023-0600DP-ZI v kontextu č.j.: KRPB-111721-1/ČJ-2022-0600DP Dle § ---------------------------- zák. č. 13/1997 Sb. § ---------- 77/2 ---------- zák. č. 361/2000 Sb. Podpis:	

DOKA
• Svislé dopravní značení • Provizorní dopravní značení
• Vodorovné dopravní značení • Projektování dopravního značení

DOKA, s.r.o., provozovna: Na návsi 11/5, 620 00 Brno, IČ: 63471752, DIČ: CZ63471752, e-mail: info@dokadz.cz, www.dokadz.cz, mob.: 603 881 905

VEDOUCÍ PROJEKTANT	Aleš TESAŘ	
ZODPOVĚDNÝ PROJEKTANT	Bc. Jakub LACH	
VYPRACOVAL	Alžběta POPELKOVÁ	
KRESLIL	Alžběta POPELKOVÁ	
KONTROLOVAL	Bc. Jakub LACH	
KRAJ: JIHOMORAVSKÝ	OKRES: ZNOJMO	KÚ: PAVLICE/GREŠLOVÉ MÝTO

DOKA, s.r.o.
Na návsi 11/5, 620 00 Brno
IČ: 63471752, DIČ: CZ63471752
e-mail: info@dokadz.cz
www.dokadz.cz mob.: 603 881 905

DATUM	03/2023
FORMÁT	9x A4
MĚŘÍTKO	-----------
ÚČEL	RDS
ARCHIVNÍ ČÍS.	2023082

STAVBA:

I/38 GREŠLOVÉ MÝTO - PAVLICE km 222,943 - 225,645

NÁZEV VÝKRESU:

SITUACE TRVALÉHO DOPRAVNÍHO ZNAČENÍ

ČÍS. SOUPRAVY

ČÍS. PŘÍLOHY: 02