

## OZNÁMENÍ ZÁMĚRU

Obec Pavlice zveřejňuje tímto svůj záměr prodat v k.ú. Pavlice část pozemku parc. č. 2202/22 ostatní plocha o výměře 824 m<sup>2</sup>.

Tento pozemek byl geometrickým plánem č. 681-155/2023 rozdělen na dvě části: pozemek parc. č. 2202/22 ostatní plocha v k.ú. Pavlice, který zůstane v majetku obce, a pozemek parc. č. 2202/46 ostatní plocha o výměře 30 m<sup>2</sup> v k.ú. Pavlice, který je předmětem prodeje.

Zájemci svůj návrh doručí na Obecní úřad v Pavlicích v zapečetěné obálce nadepsané „Prodej pozemku parcelní č. 2202/46 ostatní plocha, NEOTVÍRAT“ do 2. 5. 2024 do 13:30 hod.

K tomuto záměru se mohou občané vyjádřit nebo podat připomínky na Obecní úřad v Pavlicích do 15 dnů od vyvěšení tohoto záměru na úřední desce obecního úřadu.

.....  
Ing. Pavel Nechvátal v. r.  
starosta obce

Vyvěšeno na úřední desce dne: 15. 4. 2024

Sejmuto z úřední desky dne:


VÝKAZ DOSAVADNÍHO A NOVÉHO STAVU ÚDAJŮ KATASTRU NEMOVITOSTÍ													
Dosavadní stav				Nový stav									
Označení pozemku parc. číslem	Výměra parcely		Úruh pozemku způsob využití	Označení pozemku parc. číslem	Výměra parcely		Úruh pozemku způsob využití	Typ stavby	Způsob využití	Porovnání se stavem evidence právních vztahů			
	ha	m <sup>2</sup>			ha	m <sup>2</sup>				Díl přechází z pozemku označeného v katastru nemovitostí	Číslo listu vlastnictví	Výměra dílu ha : m <sup>2</sup>	Označení dílu
56/1	12	22	voňná pl. nář. umění	56/1	12	20	voňná pl. nář. umění		0				
				56/6		2	ostat. pl. pol. plocha		2	56/1	10001	2	
60/1	3	60	zahrada	60/1	3	60	zahrada		0			168	
st. 71	2	44	zast. pl.	st. 71	2	44	zast. pl.	č.p. 51 roz. díl	0			438	
st. 72/1	3	64	zast. pl.	st. 72/1	3	64	zast. pl.	č.p. 52 roz. díl	0			168	
st. 72/2	4	02	zast. pl.	st. 72/2	4	02	zast. pl.	č.p. 53 roz. díl	0			44	
1123/2	*1)	8	19	zahrada	1123/2	9	14	zahrada	0			44	
2202/22	*1)	8	24	ostat. pl. pol. plocha	2202/22	8	58	ostat. pl. pol. plocha	0				
				2202/46		30	ostat. pl. pol. plocha		2	2202/22	10001	30	
				2202/47		17	ostat. pl. pol. plocha		2	2202/22	10001	17	
	42	35			44	11							

\*1) Změna výměry podle §37 odst. 1 písm. a) vyhl. č. 357/2013 Sb. v platném znění

Výkaz údajů o bonitovaných půdně ekologických jednotkách (BPEJ) k parcelám nového stavu							
Parcelní číslo podle katastru nemovitostí		Kód BPEJ	Výměra		BPEJ na dílu parcely	Parcelní číslo podle katastru nemovitostí	
katastru nemovitostí	zjednodušené evidence		ha	m <sup>2</sup>		katastru nemovitostí	zjednodušené evidence
60/1		43214	3	60			
1123/2		43214	9	14			

Zpřesnění geometrického a polohového určení pozemků podle § 50 odst. 1 písm. a) katastrálního zákona navržené v tomto geometrickém plánu lze v katastru nemovitostí provést jen na základě souhlasného prohlášení.

GEOMETRICKÝ PLÁN pro rozdělení pozemku		Geometrický plán vypracován podle § 180 odst. 1 písm. a) katastrálního zákona		Stejnopisná ověřená správního zeměměřičského inženýra	
průběh výtčené nebo vlastnické zpřesněné hranice pozemků		Jméno, příjmení: Ing. Michal Veselý		Jméno, příjmení: Ing. Michal Veselý	
		Číslo položky seznamu úředně oprávněných zeměměřičských inženýrů: 383/1995		Číslo položky seznamu úředně oprávněných zeměměřičských inženýrů: 383/1995	
		Dne: 13.2.2024 Číslo: 6/2024		Dne: 19.2.2024 Číslo: 19/2024	
		Náležitosti a přesnosti odpovídá právní předpisům		Tento stejnopis odpovídá geometrickému plánu v elektronické podobě uloženému v dokumentaci katastrálního úřadu.	
Výhoditel: MAPA-Pavel Kratochvíl IČ: 628 45 870 tel. 603578765		Katastrální úřad souhlasí s odlišováním parcel		Ověření stejnopisu geometrického plánu v listinné podobě.	
Číslo plánu: 681-155/2023		Ing. Dana Kratochvílová PGP-334/2024-713 KÚ pro Jihomoravský kraj KP Znojmo 2024.02.16 07:40:02 +01'00'			
Okres: Znojmo					
Obec: Pavlice					
Kat. území: Pavlice					
Mapový list: Mor. Budějovice D-9/33		Dokladem vlastnického práva k pozemku je průběh hranice, která se v terénu s průběhem navržených nových hranic, která byla označena předchozím způsobem:			

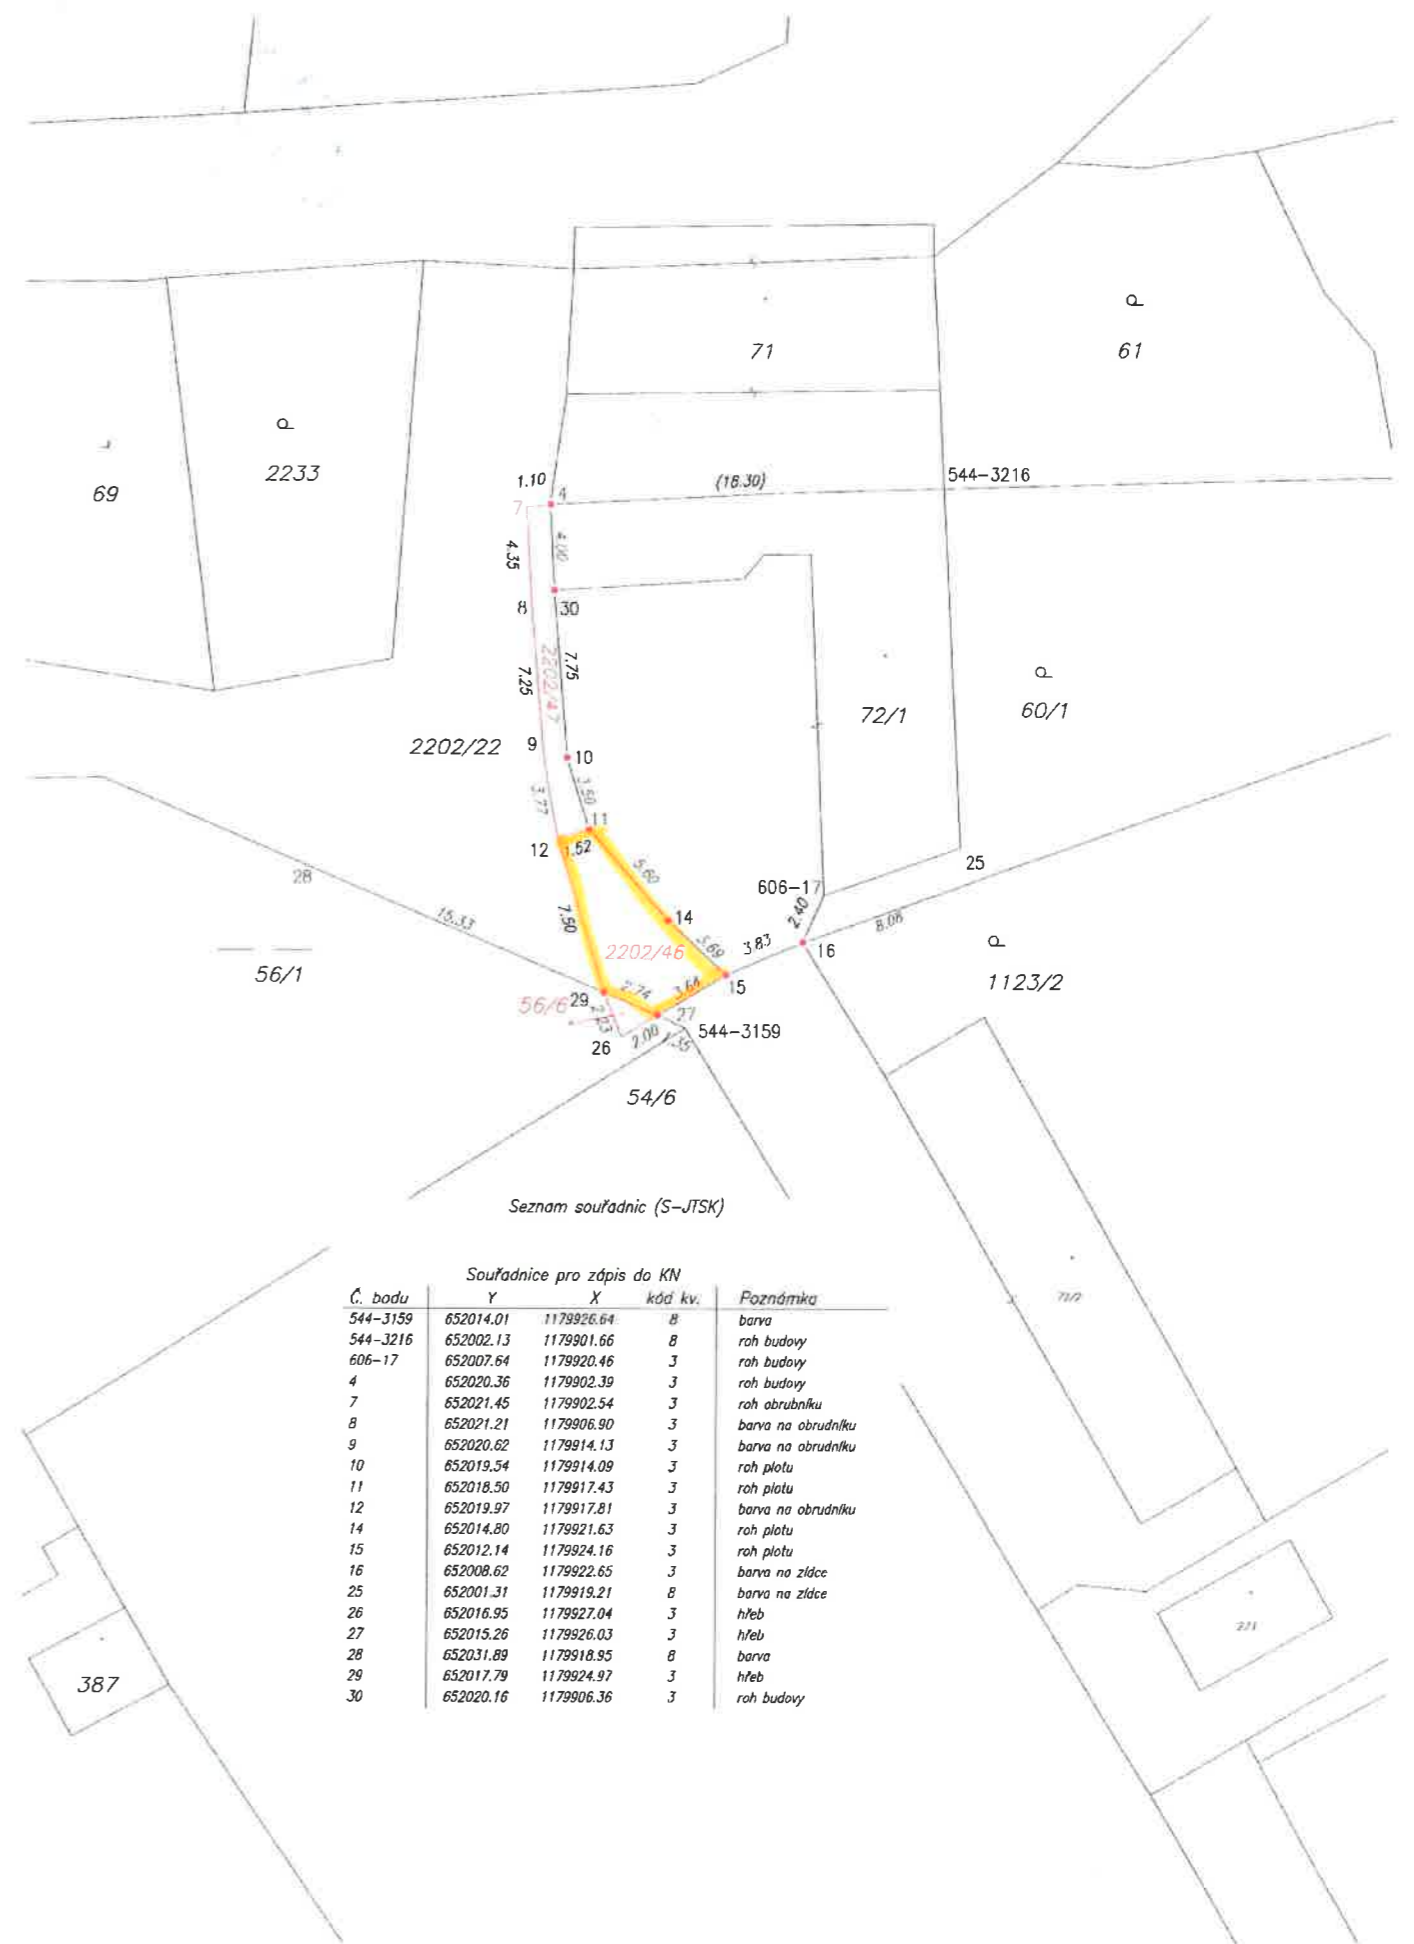

Souřadnice pro zápis do KN				
Č. bodu	Y	X	kód kv.	Poznámka
544-3159	652014.01	1179926.64	B	barva
544-3216	652002.13	1179901.66	B	roh budovy
606-17	652007.64	1179920.46	J	roh budovy
4	652020.36	1179902.39	J	roh budovy
7	652021.45	1179902.54	J	roh obrubníku
8	652021.21	1179906.90	J	barva na obrubníku
9	652020.62	1179914.13	J	barva na obrubníku
10	652019.54	1179914.09	J	roh plotu
11	652018.50	1179917.43	J	roh plotu
12	652019.97	1179917.81	J	barva na obrubníku
14	652014.80	1179921.63	J	roh plotu
15	652012.14	1179924.16	J	roh plotu
16	652008.62	1179922.65	J	barva na zářce
25	652001.31	1179919.21	B	barva na zářce
26	652016.95	1179927.04	J	hřeb
27	652015.26	1179926.03	J	hřeb
28	652031.89	1179918.95	B	barva
29	652017.79	1179924.97	J	hřeb
30	652020.16	1179906.36	J	roh budovy