

Městský úřad Znojmo

odbor dopravy

nám. Armády 1213/8, P.O. BOX 36, 669 22 Znojmo

Oprávněná úřední osoba: Ing. Eva Zavadilová

Znojmo 14. listopadu 2016

Tel.: 515 216 438

Fax: 515 216 441

E-mail: Eva.Zavadilova@muznojmo.cz

Sp. zn. SMUZN 17773/2016 DOP/Za

Č.j. MUZN 95288/2016

VÝZVA

K PODÁNÍ PŘIPOMÍNEK NEBO NÁMITEK

Městský úřad Znojmo, odbor dopravy, jako obecní úřad obce s rozšířenou působností, který je příslušným ke stanovení místní a přechodné úpravy provozu na silnici II. a III. třídy, na místní komunikaci a na veřejně přístupné účelové komunikaci ve správním obvodu Městského úřadu Znojmo dle ust. § 124 odst. 6 zákona č. 361/2000 Sb., o provozu na pozemních komunikacích a o změnách některých zákonů, ve znění pozdějších předpisů (dále jen „zák.č. 361/2000 Sb.“), na základě podnětu právnické osoby – **Obec Pavlice, IČ 00293318, Pavlice 90, 671 56 Grešlové Mýto** (dále jen „žadatel“) - podaného dne 2. listopadu 2016, **ve věci stanovení místní úpravy provozu na místních komunikacích v obci Pavlice**, podle ust. § 77 odst. 1 písm. c) zák.č. 361/2000 Sb.,


v y z ý v á

podle ust. § 172 odst. 1 části šesté zákona č. 500/2004 Sb., správní řád, ve znění pozdějších předpisů (dále jen „zák.č. 500/2004 Sb.“), dotčené osoby, jejichž práv a právem chráněných zájmů se opatření obecné povahy (dále jen „OOP“) dotýká, aby k návrhu OOP – stanovení místní úpravy provozu na místních komunikacích v obci Pavlice, podávaly písemné připomínky nebo písemné odůvodněné námítky doručením Městskému úřadu Znojmo, odboru dopravy, **ve lhůtě do 30 dnů** ode dne jeho zveřejnění. Lhůta k podání písemných připomínek je správním orgánem stanovena v souladu s ust. § 174 odst. 1 zák.č. 500/2004 Sb. za podmínek definovaných v ust. § 39 zák.č. 500/2004 Sb. a lhůta k podání písemných odůvodněných námitek je stanovena v ustanovení § 172 odst. 5 zák.č. 500/2004 Sb.

S návrhem se lze seznámit **ve lhůtě do 30 dnů od jeho zveřejnění** na odboru dopravy Městského úřadu Znojmo, nám. Armády 1213/8, III. poschodí, dveře č. 438, vždy v pondělí a středu od 08:00 do 17:00.



Platný podpis
Digitálně podepsal Ivana Zítková
DN: C=CZ,
2.5.4.97=NTRCZ-00293881,
O=Město
Znojmo [IČ 00293881]
OU=Město Znojmo
OU=230, CN=Ivana Zítková
SN=Zítková, Ivana,
serialNumber=2.5.4.3171,
title=vedoucí oddělení
Důvod: Schválení
tento dokument
Umístění: Město Znojmo
Kontakt: 515216440
Datum: 15.11.2016 13:18:44

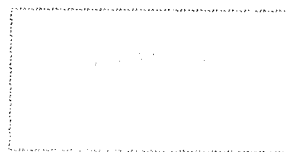

Bc. Ivana ZÍTKOVÁ
vedoucí oddělení silničního hospodářství
a silniční dopravy odboru dopravy

Tato výzva musí být vyvěšena nejméně po dobu 15 dnů na úřední desce Městského úřadu Znojmo a Obecního úřadu Pavlice a rovněž způsobem, umožňujícím dálkový přístup. S vyznačením doby vyvěšení musí být zaslána zpět Městskému úřadu Znojmo, odboru dopravy.

Dotčené osoby

V souladu s ust. § 172 odst. 1 zák.č. 500/2004 Sb. doručuje Městský úřad Znojmo, odbor dopravy, tuto výzvu k podání připomínek nebo námitek dotčeným osobám veřejnou vyhláškou. Doručení veřejnou vyhláškou bude provedeno v souladu s ustanovením § 25 zák.č. 500/2004 Sb. tak, že se písemnost vyvěsí na úřední desce Městského úřadu Znojmo a Obecního úřadu Pavlice a současně bude zveřejněna způsobem umožňujícím dálkový přístup. Patnáctým dnem po vyvěšení na úřední desce Městského úřadu Znojmo bude písemnost považována za doručenou.

Dále se doručí


Městský úřad Znojmo, odbor organizační
Obecní úřad Pavlice

-- se žádostí o bezodkladné vyvěšení výzvy na své úřední desce a způsobem umožňujícím dálkový přístup po dobu nejméně 15 dnů a o její zpětné zaslání s potvrzením doby zveřejnění.


Vyvěšeno dne 18. 11. 2016

Sejmuto dne


Podpis a razítko orgánu, který potvrzuje vyvěšení a sejmnutí výzvy.

Podpis 

Razítko

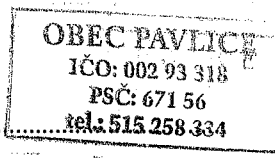

I/38

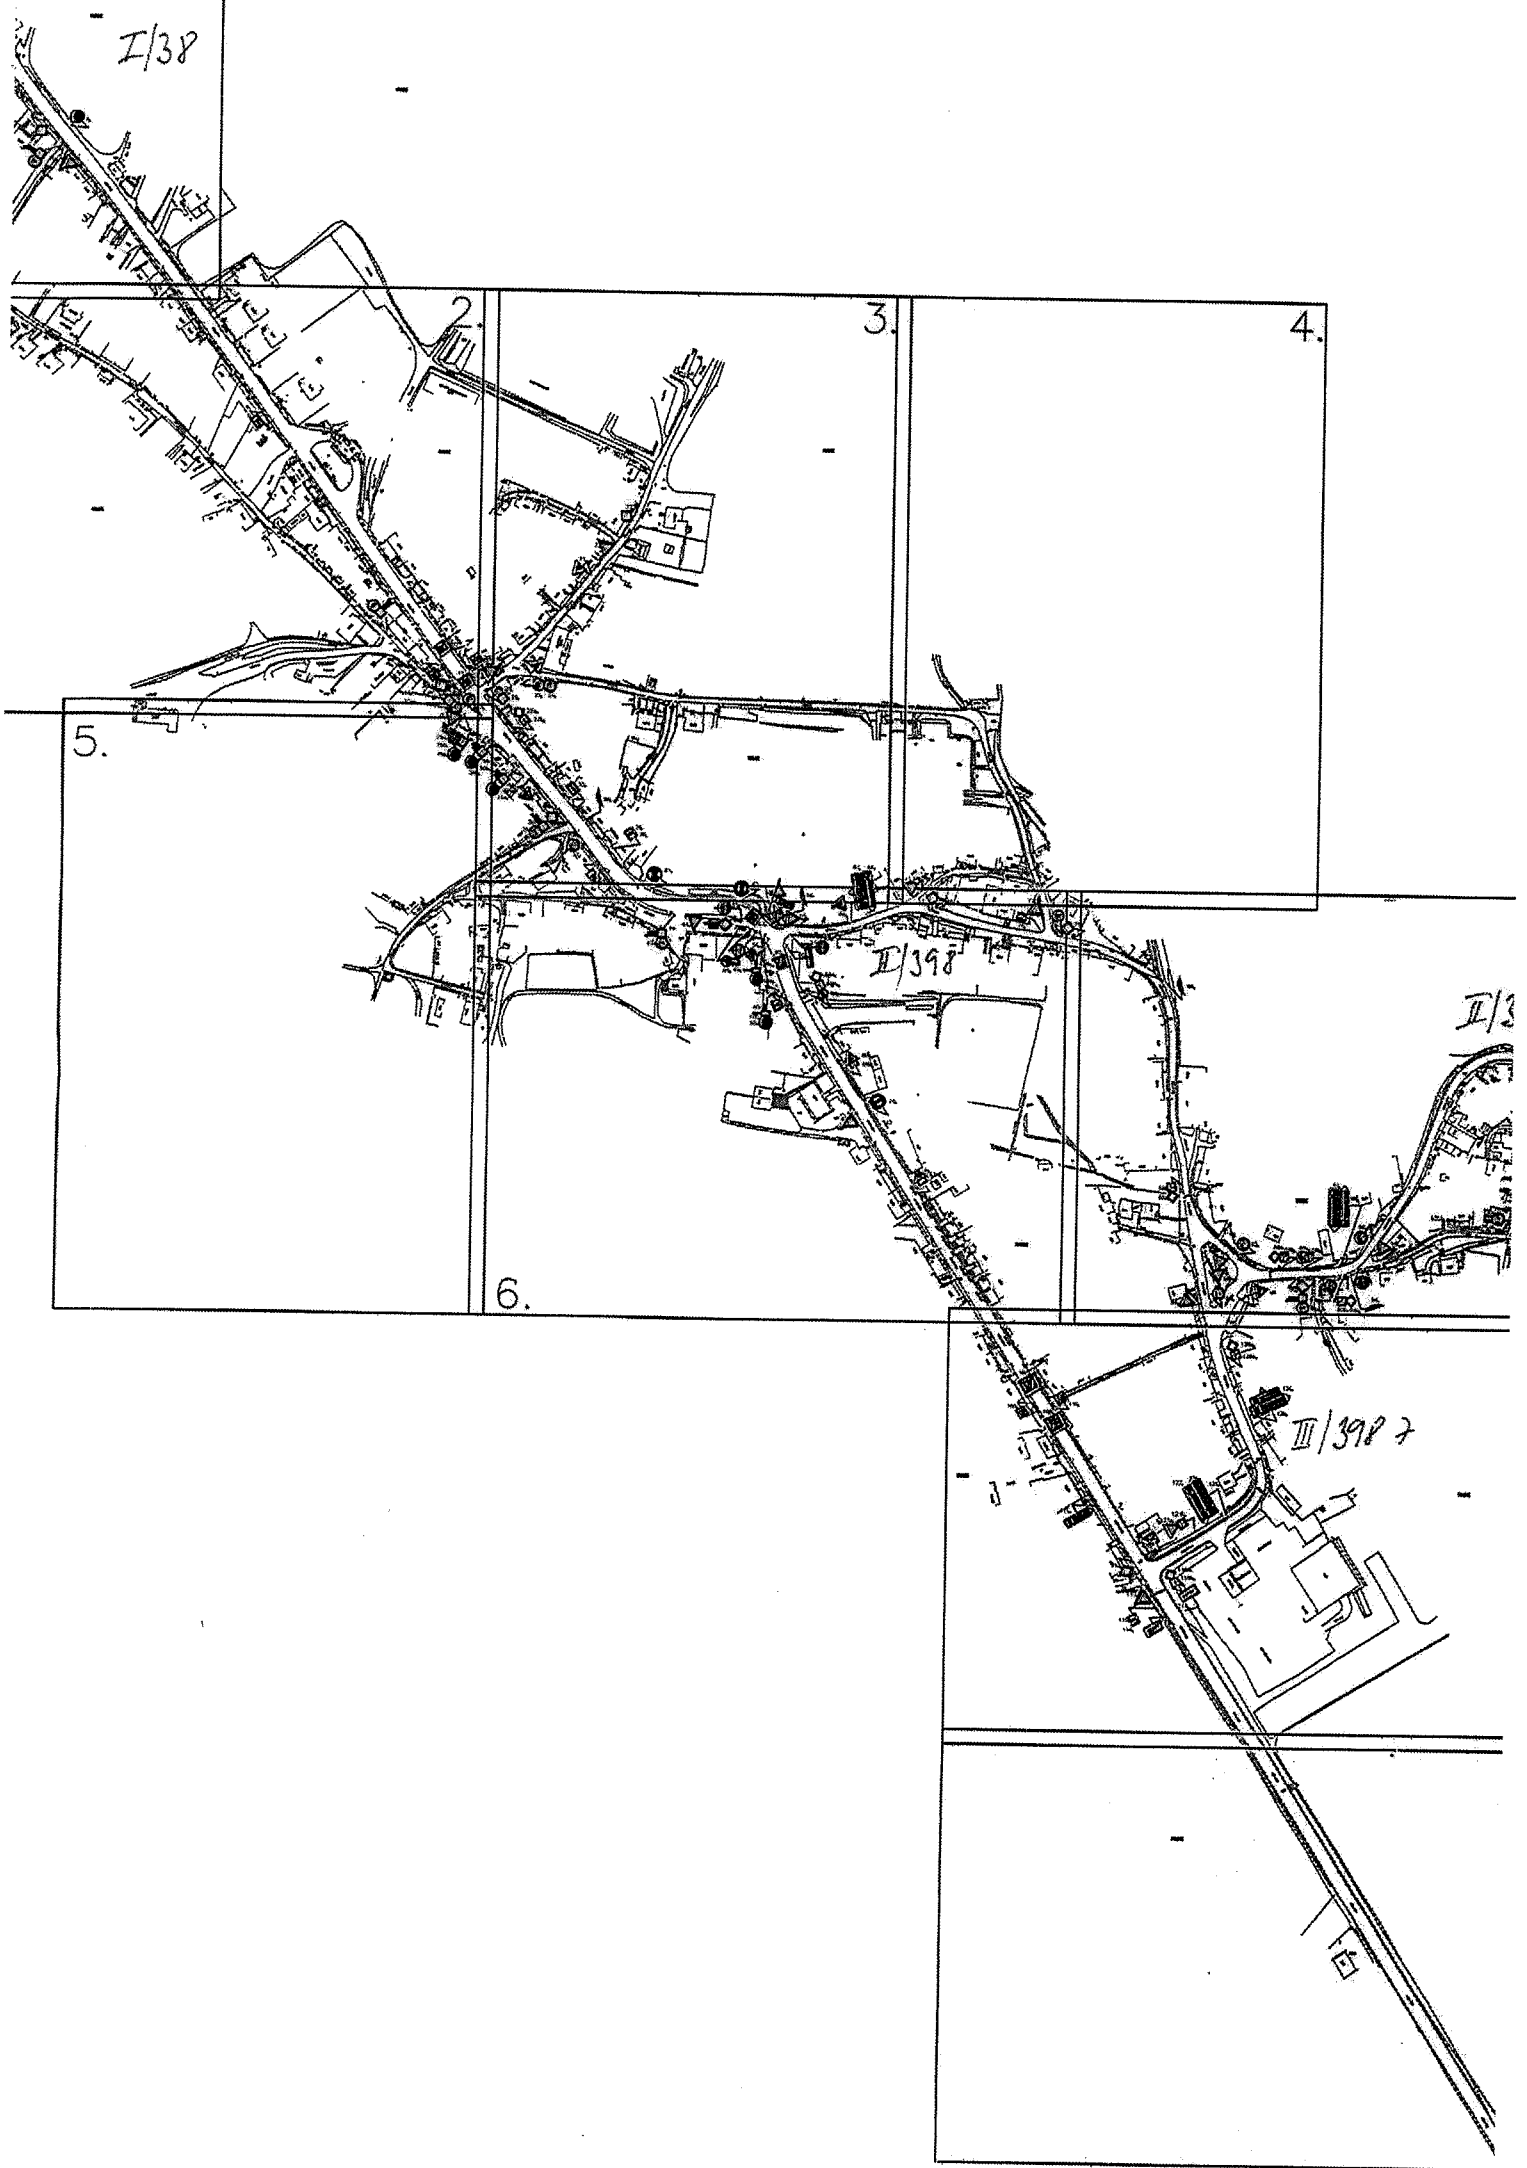

2.

3.

4.

5.

6.


II/398

II/3

III/3987


15


PAVLICE

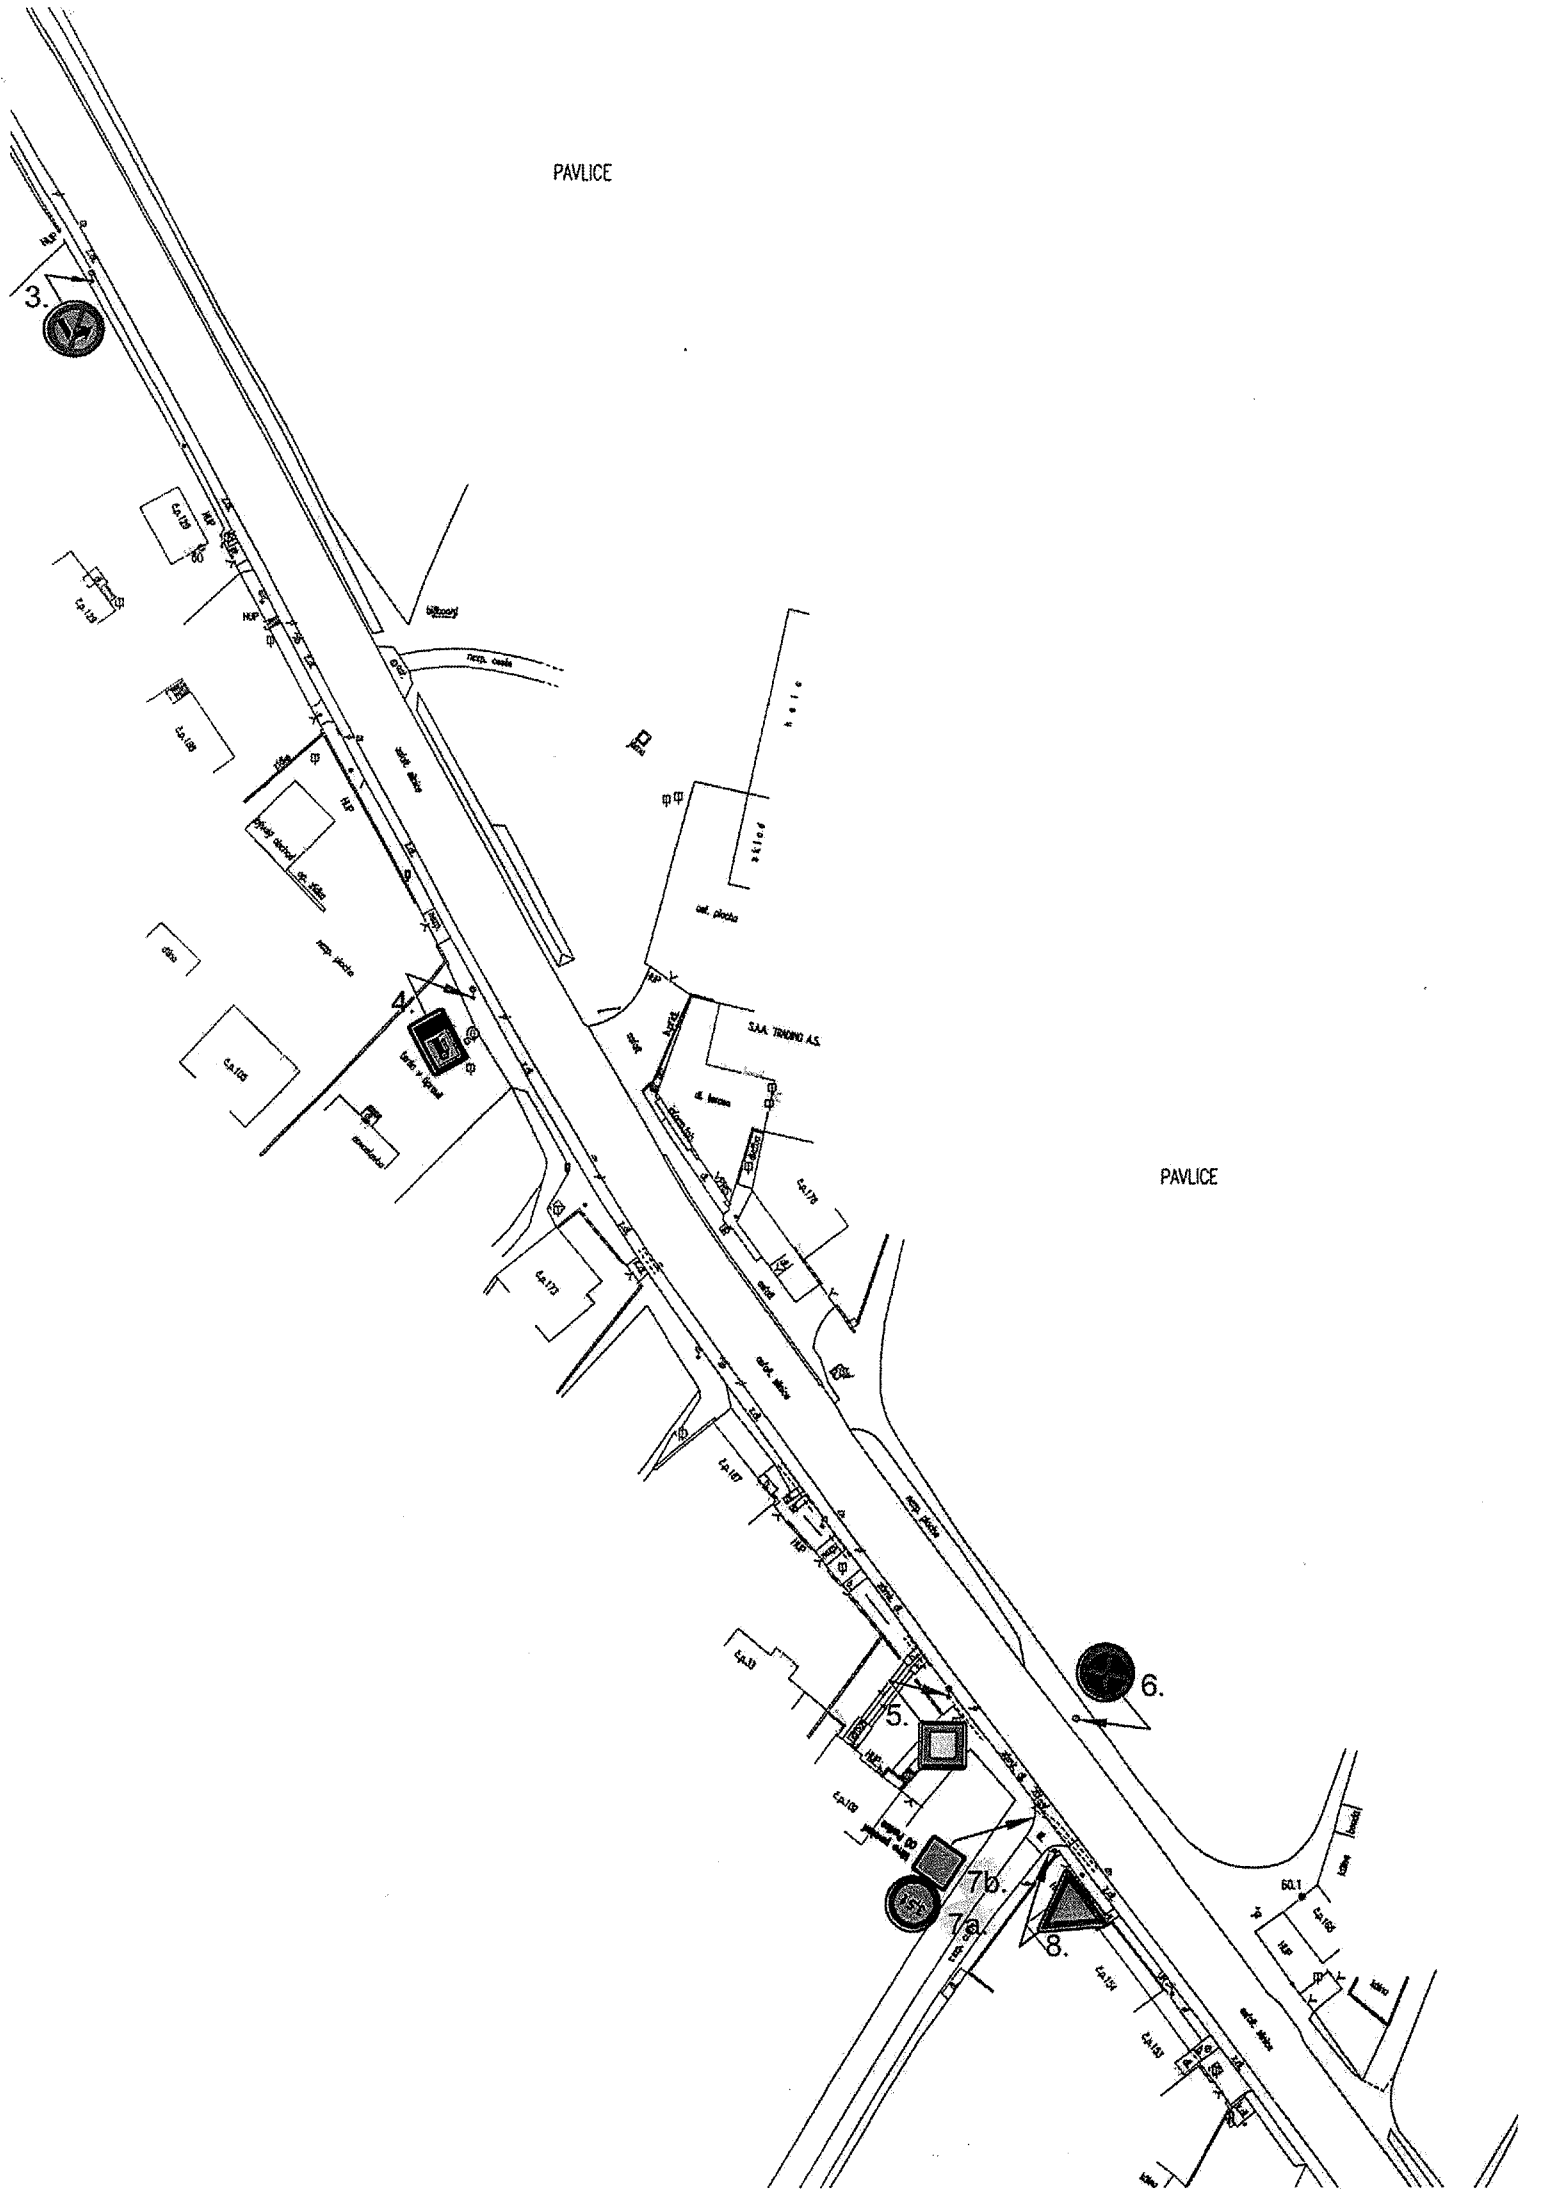



PAVLICE

PAVLICE

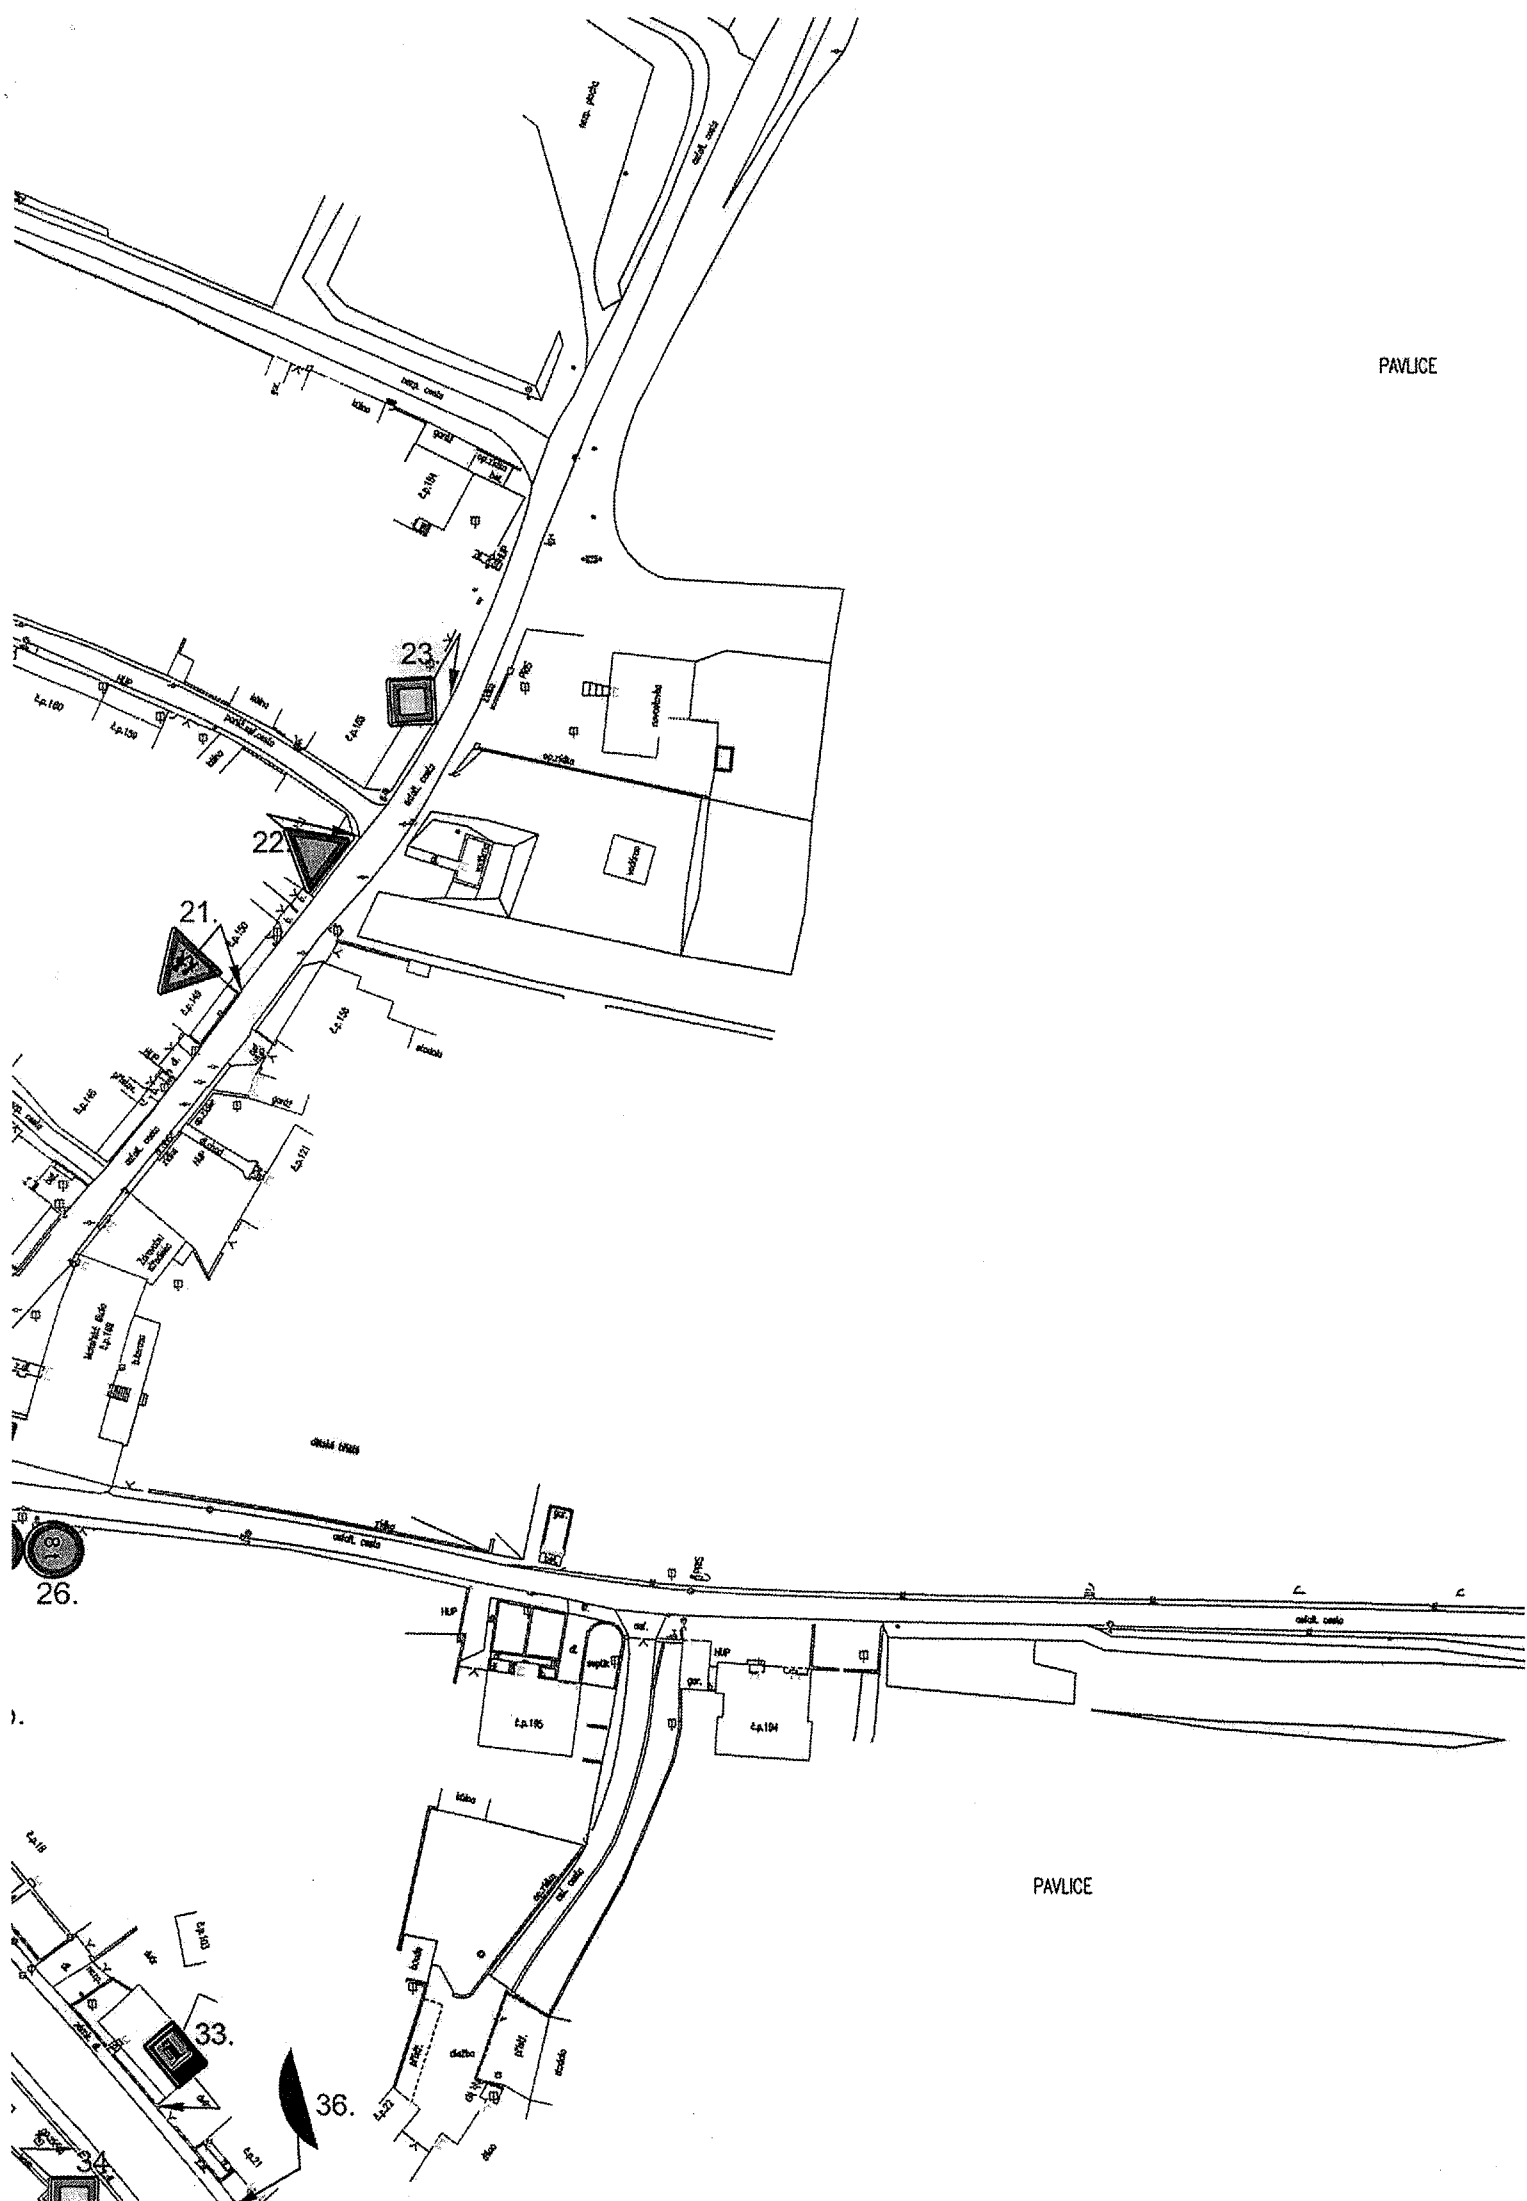

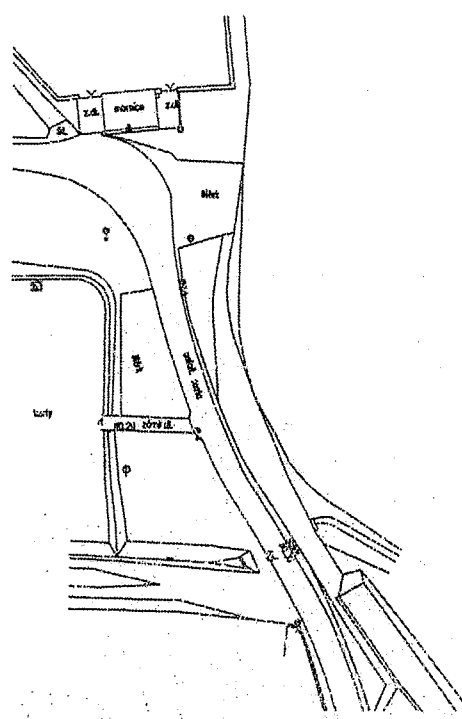

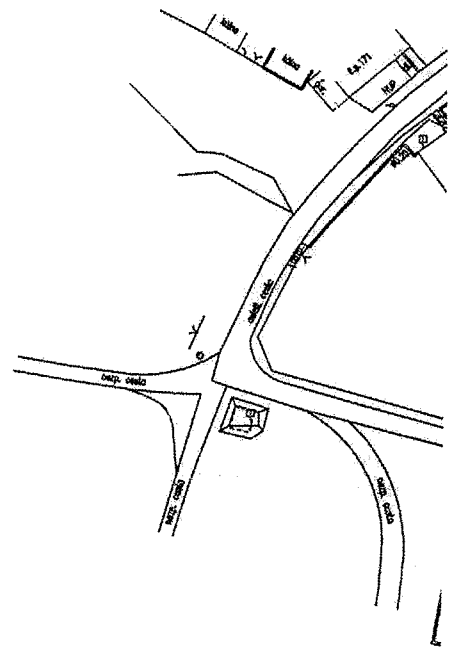

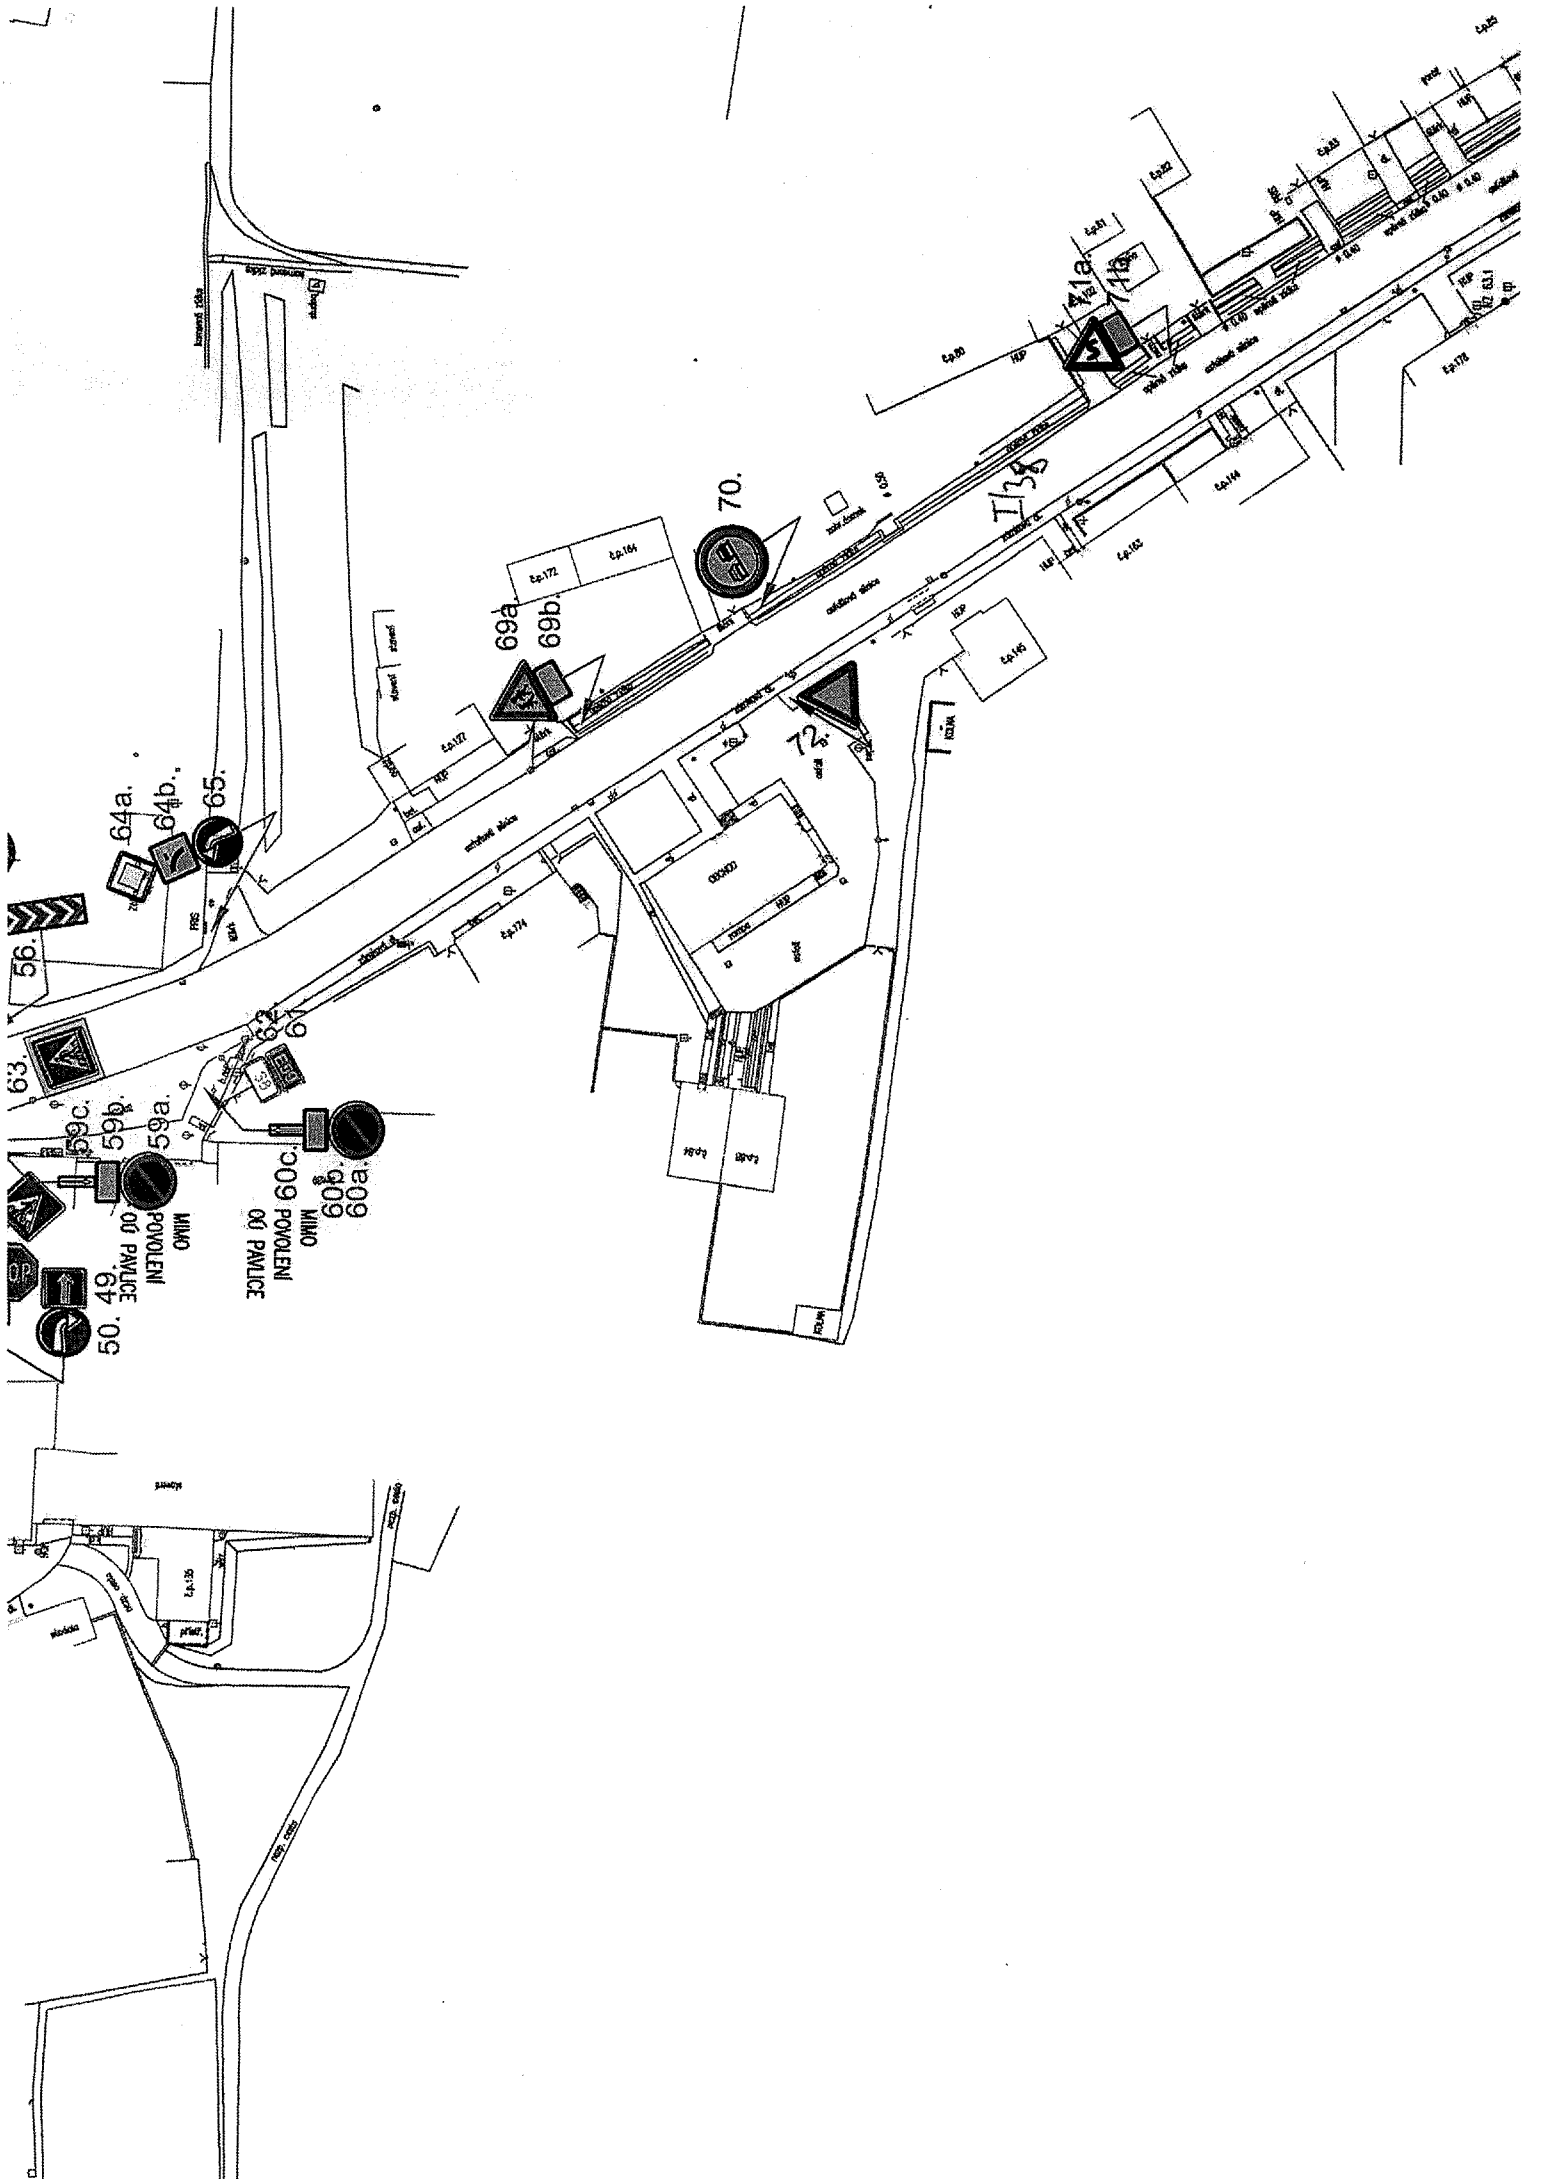

64a.
64b.

65.

56.

63.

59c.

59b.

59a.

50. 49. 48. 47. 46. 45. 44. 43. 42. 41. 40. 39. 38. 37. 36. 35. 34. 33. 32. 31. 30. 29. 28. 27. 26. 25. 24. 23. 22. 21. 20. 19. 18. 17. 16. 15. 14. 13. 12. 11. 10. 9. 8. 7. 6. 5. 4. 3. 2. 1.

MINO
PACICE

60g.
60f.
60e.
60d.
60c.
60b.
60a.


69a.
69b.


70.

72.

71a.
71b.

73.

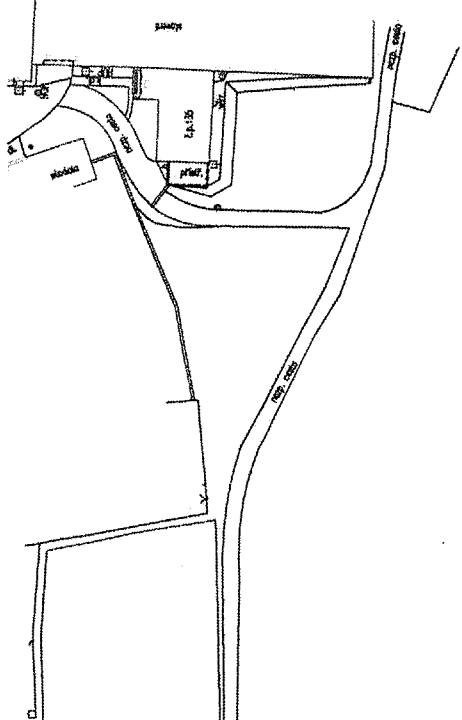

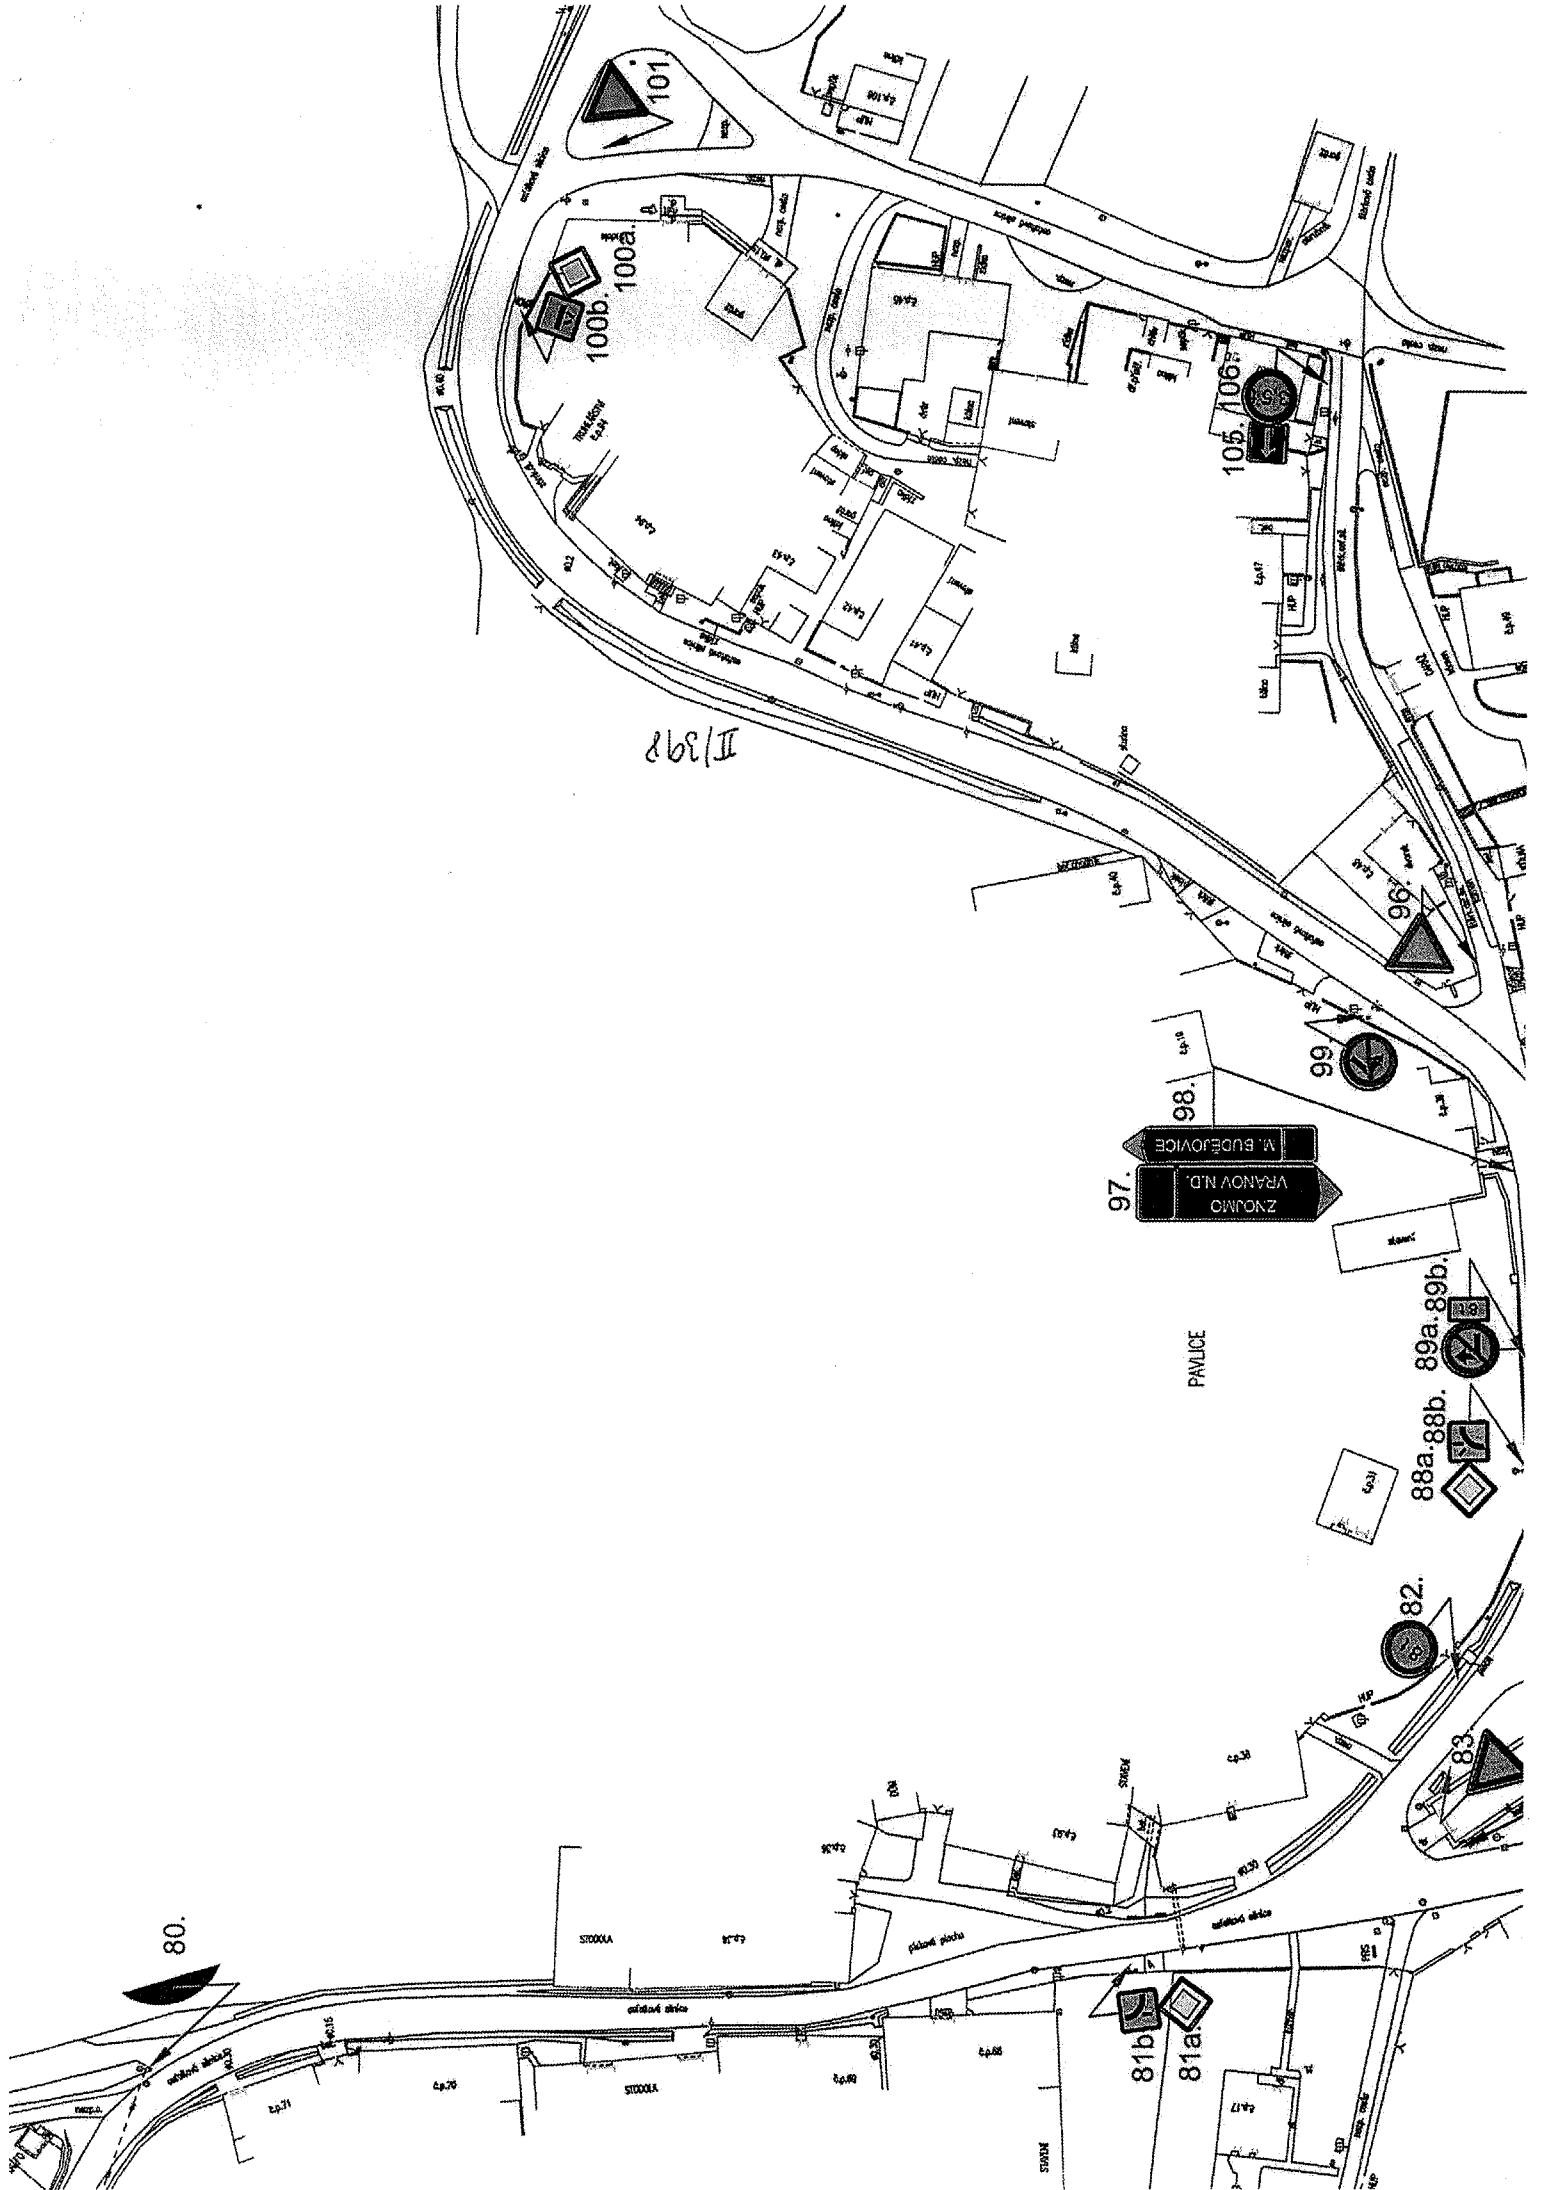

II/398

ZNOJMO
VRANOV N.D.

M. BUDKOVICE

PAVLICE

80.

81b

81a

82.

88a-88b.

89a-89b.

97.

98.

99.

105/106

100b
100a

101