


SITUACE PŘECHODNÉHO DOPRAVNÍHO ZNAČENÍ
Opravy asfaltových hutněných vrstev vozovek
na území JmK (ÚSEK PAVLICE)
FRÉZOVÁNÍ POVRCHU



LEGENDA:

- TRVALÉ SVISLÉ DOPRAVNÍ ZNAČENÍ
- PŘECHODNÉ SVISLÉ DOPRAVNÍ ZNAČENÍ STANOVÍ OD MŮ ZNOJMO
- PŘECHODNÉ SVISLÉ DOPRAVNÍ ZNAČENÍ STANOVÍ OD KŮ JMK
- VYFRÉZOVANÝ ÚSEK MAX. DÉLKY 50 m, TL. 5 cm

POZN.: PŘECHODNÉ DOPRAVNÍ ZNAČENÍ JE OSAZENO DLE TP 65 A 66.

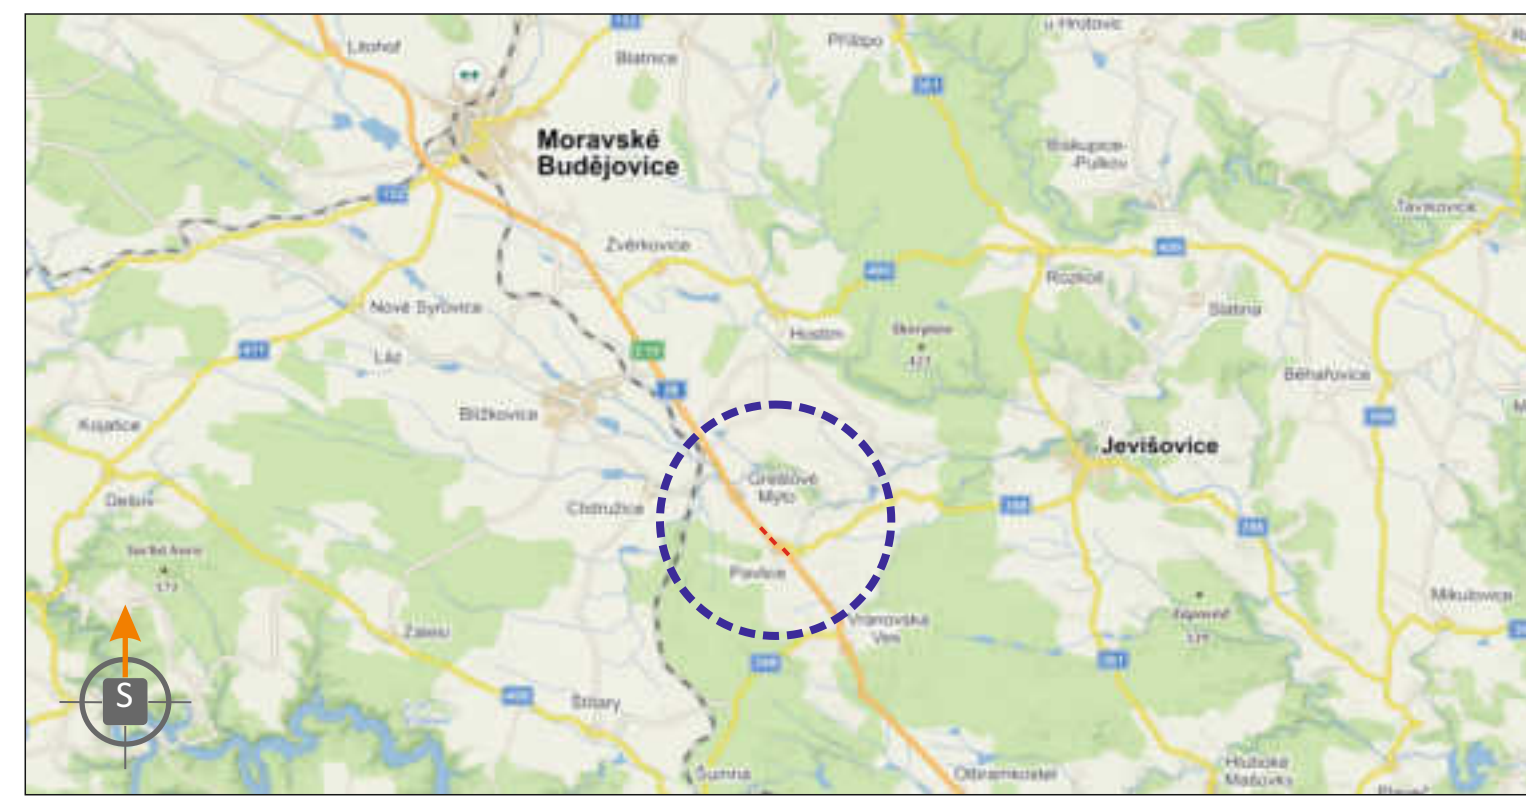

POTVRZENÍ PLATNOSTI DOKUMENTACE: RSD ČR, ZÁVOD BRNO:

POLICIE ČESKÉ REPUBLIKY - DOPRAVNÍ INSPEKTORÁT ZNOJMO:
 Souhlasíme KRPB 178540/ ČJ-200-061306
 Znojmo 17. 9. 2020. Za DI por. Ing. Latner

POLICIE ČESKÉ REPUBLIKY
 KRAJSKÉ ŘEDITELSTVÍ POLICIE
 JIHOHMORAVSKÉHO KRAJE
 DOPRAVNÍ INSPEKTORÁT
 670 20 Znojmo 3

SÚS JMK, OBLAST ZÁPAD:

DOKA

- Svislé dopravní značení
- Vodorovné dopravní značení
- Provizorní dopravní značení
- Projektování dopravního značení

DOKA, s.r.o., provozovna: Na návsi 11/5, Holásky, 620 00 Brno, IČ: 63471752, DIČ: CZ63471752, e-mail: info@dokadz.cz, www.dokadz.cz, mob.: 603 881 905

VEDOUČÍ PROJEKTANT	Aleš TESAŘ		DOKA
ZODPOVĚDNÝ PROJEKTANT	Aleš TESAŘ		DOKA, s.r.o., Na návsi 11/5, Holásky, 620 00 Brno IČ: 63471752, DIČ: CZ63471752 e-mail: info@dokadz.cz www.dokadz.cz mob.: 603 881 905
VYPRACOVAL	Nicola KURKOVÁ		
KRESLIL	Nicola KURKOVÁ		
KONTROLOVAL	Aleš TESAŘ		
KRAJ: JIHOHMORAVSKÝ	OKRES: ZNOJMO	KÚ: PAVLICE	DATUM
STAVBA:	Opravy asfaltových hutněných vrstev vozovek na území JmK (ÚSEK PAVLICE) FRÉZOVÁNÍ POVRCHU		09/2020
			FORMÁT
			6x A4
			MĚŘÍTKO

			ÚČEL
			RDS
			ČÍS. ZAKÁZKY
			PDZ - 118
			ARCHIVNÍ ČÍS.
			2020 - 135
NÁZEV VÝKRESU:	SITUACE PŘECHODNÉHO DOPRAVNÍHO ZNAČENÍ		ČÍS. PŘÍLOHY
			II