

**SITUACE PŘECHODNÉHO DOPRAVNÍHO ZNAČENÍ**  
**Opravy asfaltových hutněných vrstev vozovek**  
**na území JmK (ÚSEK PAVLICE)**




**LEGENDA:**

- TRVALÉ SVISLÉ DOPRAVNÍ ZNAČENÍ
- S7 - PŘECHODNÉ SVISLÉ DOPRAVNÍ ZNAČENÍ STANOVÍ OD KÚ JMK
- A15 - PŘECHODNÉ SVISLÉ DOPRAVNÍ ZNAČENÍ STANOVÍ OD MÚ ZNOJMO
- PRACOVNÍ ZÁBOR DÉLKY cca 100 m
- BEZPEČNOSTNÍ ZÁBOR

POZN.: PŘECHODNÉ DOPRAVNÍ ZNAČENÍ JE OSAZENO DLE TP 65 A 66.

**SITUACE ŠIRŠÍCH VZTAHŮ**

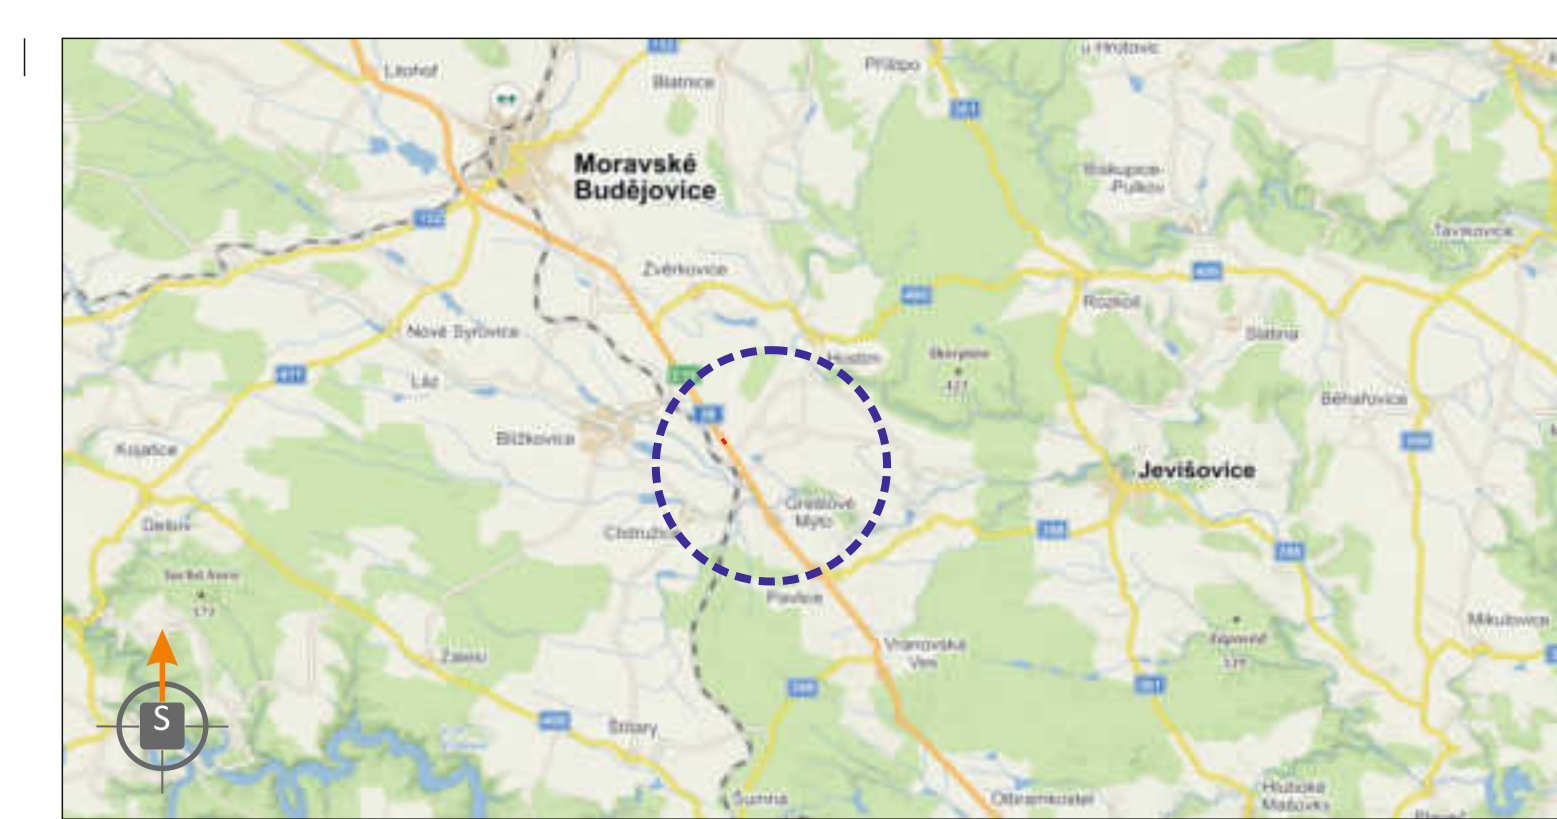

POTVRZENÍ PLATNOSTI DOKUMENTACE: ŘSO ČR, ZÁVOD BRNO:  
 POLICIE ČESKÉ REPUBLIKY - DOPRAVNÍ INSPEKTORÁT ZNOJMO:  
 Souhlasíme KRPB 178540/ ČJ-200-061306  
 Znojmo 17. 9. 2020. Za DI por. Ing. Latner

POLICIE ČESKÉ REPUBLIKY  
 KRAJSKÉ ŘEDITELSTVÍ POLICIE  
 JIHOVMORAVSKÉHO KRAJE  
 DOPRAVNÍ INSPEKTORÁT  
 670 20 Znojmo 3

ŘSÚS JMK, OBLAST ZÁPAD:

<b>DOKA</b>		• Svislé dopravní značení	• Provizorní dopravní značení
DOKA, s.r.o., provozovna: Na návsi 11/5, Holásky, 620 00 Brno, IČ: 63471752, DIČ: CZ63471752, e-mail: info@dokadz.cz, www.dokadz.cz, mob.: 603 881 905		• Vodorovné dopravní značení	• Projektování dopravního značení
VEDOUcí PROJEKTANT	Aleš TESAŘ		
ZODPOVĚDNÝ PROJEKTANT	Aleš TESAŘ		
VYPRACOVAL	Nicola KURKOVÁ		
KRESLIL	Nicola KURKOVÁ		
KONTROLOVAL	Aleš TESAŘ		
KRAJ: JIHOVMORAVSKÝ	OKRES: ZNOJMO	KÚ: BLÁNNÉ	
STAVBA:	<b>Opravy asfaltových hutněných vrstev vozovek na území JmK (ÚSEK PAVLICE)</b>		
NÁZEV VÝKRESU:	SITUACE PŘECHODNÉHO DOPRAVNÍHO ZNAČENÍ		
	DATUM	09/2020	
	FORMÁT	7x A4	
	MĚŘÍTKO	-----	
	ÚČEL	RDS	
	ČÍS. ZAKÁZKY	PDZ - 118	
	ARCHIVNÍ ČÍS.	2020 - 135	
	ČÍS. SOUPRAVY	ČÍS. PŘÍLOHY	III