

SITUACE PŘECHODNÉHO DOPRAVNÍHO ZNAČENÍ
Opravy asfaltových hutněných vrstev vozovek
na území JmK (ÚSEK PAVLICE)




LEGENDA:

- TRVALÉ SVISLÉ DOPRAVNÍ ZNAČENÍ
- PŘECHODNÉ SVISLÉ DOPRAVNÍ ZNAČENÍ STANOVÍ OD KÚ JMK
- PŘECHODNÉ SVISLÉ DOPRAVNÍ ZNAČENÍ STANOVÍ OD MÚ ZNOJIMO
- PRACOVNÍ ZÁBOR DÉLKY cca 100 m
- BEZPEČNOSTNÍ ZÁBOR

POZN.: PŘECHODNÉ DOPRAVNÍ ZNAČENÍ JE OSAZENO DLE TP 65 A 66.

SITUACE ŠIRŠÍCH VZTAHŮ

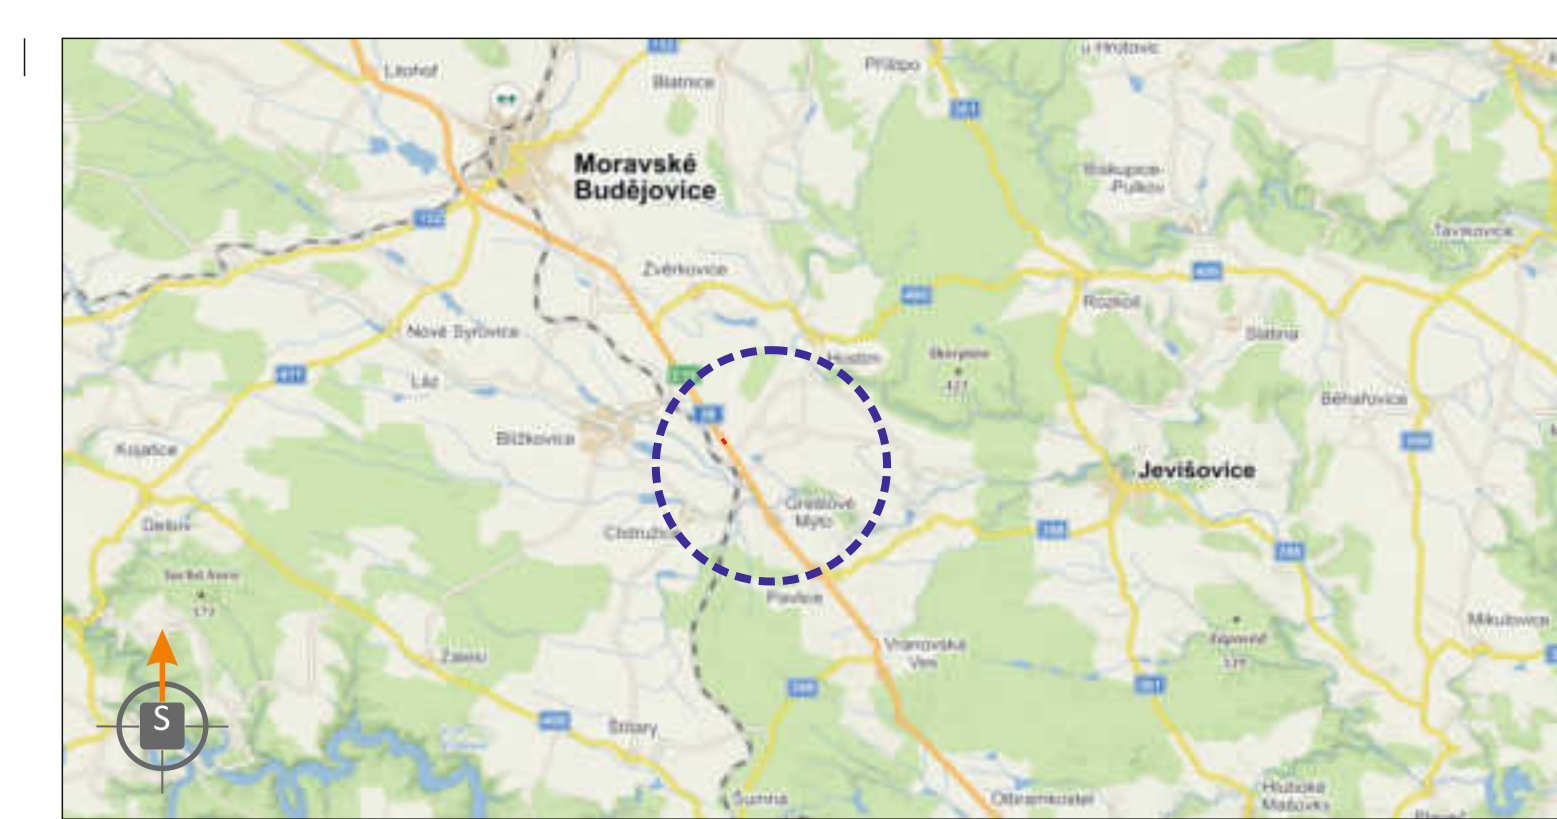

POTVRZENÍ PLATNOSTI DOKUMENTACE: ŘSO ČR, ZÁVOD BRNO:
 POLICIE ČESKÉ REPUBLIKY - DOPRAVNÍ INSPEKTORÁT ZNOJMO:
 Souhlasíme KRPB 178540/ ČJ-200-061306
 Znojmo 17. 9. 2020. Za DI por. Ing. Latner

POLICIE ČESKÉ REPUBLIKY
 KRAJSKÉ ŘEDITELSTVÍ POLICIE
 JIHOHMORAVSKÉHO KRAJE
 DOPRAVNÍ INSPEKTORÁT
 670 20 Znojmo 3

DOKA		• Svislé dopravní značení	• Provizorní dopravní značení
DOKA, s.r.o., provozovna: Na návsi 11/5, Holásky, 620 00 Brno, IČ: 63471752, DIČ: CZ63471752, e-mail: info@dokadz.cz, www.dokadz.cz, mob.: 603 881 905		• Vodorovné dopravní značení	• Projektování dopravního značení
VEDOUcí PROJEKTANT	Aleš TESAŘ		
ZODPOVĚDNÝ PROJEKTANT	Aleš TESAŘ		
VYPRACOVAL	Nicola KURKOVÁ		
KRESLIL	Nicola KURKOVÁ		
KONTROLOVAL	Aleš TESAŘ		
KRAJ: JIHOHMORAVSKÝ	OKRES: ZNOJMO	KÚ: BLÁNNÉ	
STAVBA:	Opravy asfaltových hutněných vrstev vozovek na území JmK (ÚSEK PAVLICE)		
NÁZEV VÝKRESU:	SITUACE PŘECHODNÉHO DOPRAVNÍHO ZNAČENÍ		
	DATUM	09/2020	
	FORMÁT	7x A4	
	MĚŘÍTKO	-----	
	ÚČEL	RDS	
	ČÍS. ZAKÁZKY	PDZ - 118	
	ARCHIVNÍ ČÍS.	2020 - 135	
	ČÍS. SOUPRAVY	ČÍS. PŘÍLOHY	III