

OZNÁMENÍ ZÁMĚRU

Obec Pavlice zveřejňuje tímto svůj záměr prodat v k.ú. Pavlice část pozemku p.č. 2202/13 ostatní plocha o výměře 659 m².

Tento pozemek byl geometrickým plánem č. 650-371/2022 rozdělen na dvě části: pozemek p.č. 2202/13 ostatní plocha o výměře 651 m² v k.ú. Pavlice, který zůstane v majetku obce, a pozemek p.č. st. 428 zastavěná plocha a nádvoří o výměře 8 m² v k.ú. Pavlice, který je předmětem prodeje.

Zájemci svůj návrh doručí na Obecní úřad v Pavlicích v zapečetěné obálce nadepsané „Prodej pozemku parcelní č. st. 428 zastavěná plocha a nádvoří – NEOTVÍRAT“ do 23.1.2023.

K tomuto záměru se mohou občané vyjádřit nebo podat připomínky na Obecní úřad v Pavlicích do 15 dnů od vyvěšení tohoto záměru na úřední desce Obecního úřadu.


Ing. Pavel Nechvátal v. r.
starost obce

Vyvěšeno na úřední desce obce Pavlice: 4.1.2023

Vyvěšeno na elektronické úřední desce obce Pavlice: 4.1.2023

Sejmuto z úřední desky obce Pavlice:

Sejmuto z elektronické úřední desky obce Pavlice:

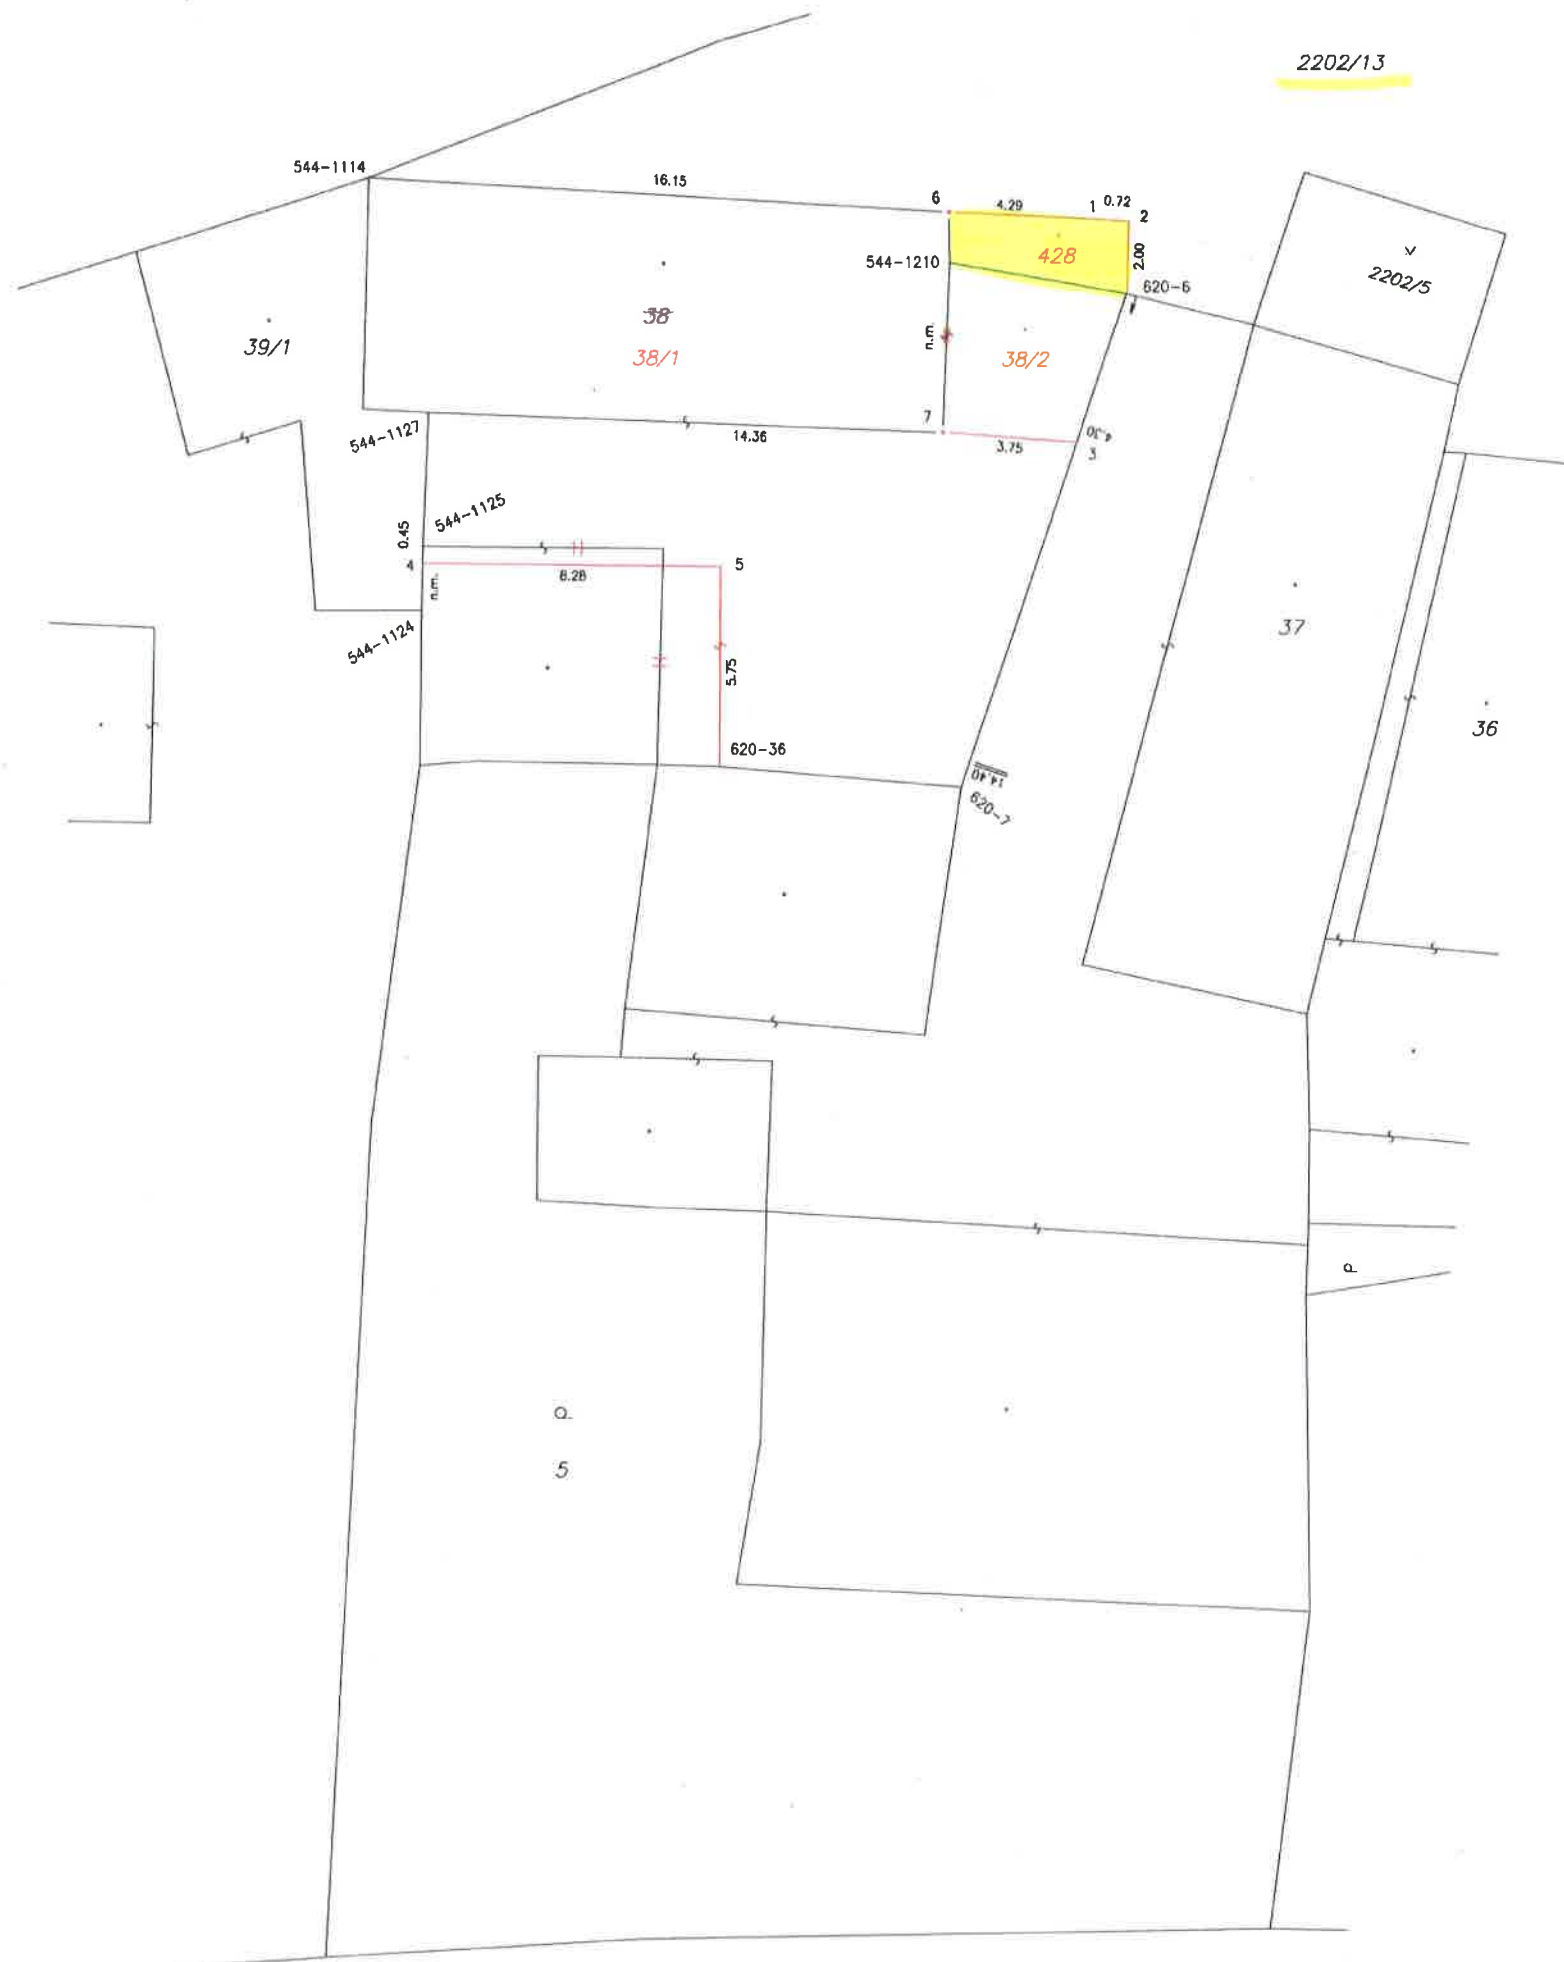

VÝKAZ DOSAVADNÍHO A NOVÉHO STAVU ÚDAJŮ KATASTRU NEMOVITOSTÍ													
Dosavadní stav				Nový stav									
Označení pozemku parc. číslem	Výměra parcely		Druh pozemku Způsob využití	Označení pozemku parc. číslem	Výměra parcely		Druh pozemku Způsob využití	Typ stavby Způsob využití	Způsob určení výměry	Porovnání se stavem evidence právních vztahů			
	ha	m²			ha	m²				Díl přechází z pozemku označeného v katastru nemovitostí	Číslo listu vlastnictví	Výměra dílu	Označení dílu
st. 38 2202/13	3	20	zast. pl.	st. 38/1	2	98	zast. pl.	č.p. 77 rod.dům	0	st. 38	472	2	98
				st. 38/2	22	zast. pl.	bez čp/če jiná st.	0	st. 38	472	22		
				2202/13	6	59	ostat. pl. ostat. komunikace	2202/13	6	51	ostat. pl. ostat. komunikace	0	
				st. 428	8		zast. pl.	bez čp/če jiná st.	0	2202/13	10001	8	
	9	79			9	79							

Seznam souřadnic (S-JTSK)

Souřadnice pro zápis do KN

Č. bodu	Y	X	kód kv.	Poznámka
544-1114	652327.36	1179651.89	8	zed
544-1124	652325.92	1179663.77	8	zed
544-1125	652325.89	1179662.01	8	kolík
544-1127	652325.72	1179658.34	8	zed
544-1210	652311.31	1179654.23	8	zastavěn
620-6	652306.38	1179655.07	3	zed
620-7	652311.01	1179668.63	3	zed
620-36	652317.69	1179668.06	3	zed
1	652307.04	1179653.03	3	zed
2	652306.32	1179653.08	3	zed
3	652307.77	1179659.15	3	zed
4	652325.90	1179662.46	8	zed
5	652317.65	1179662.56	3	zed
6	652311.33	1179652.83	3	zed
7	652311.50	1179658.87	3	zed

Zpřesnění geometrického a polohového určení pozemků podle § 50 odst. 1 písm. a) katastrálního zákona navržené v tomto geometrickém plánu lze v katastru nemovitostí provést jen na základě souhlasného prohlášení.

GEOMETRICKÝ PLÁN pro vymezení budovy, změny obvodu budovy, průběh vlastnické zpřesněné hranice pozemků.		Geometrický plán ověřil úředně oprávněný zeměměřický inženýr:		Stejnopis ověřil úředně oprávněný zeměměřický inženýr:					
Jméno, příjmení: Ing. Ivana Beňáková		Jméno, příjmení: Ing. Ivana Beňáková		Jméno, příjmení: Ing. Ivana Beňáková					
Číslo položky seznamu úředně oprávněných zeměměřických inženýrů: 2761/2016		Číslo položky seznamu úředně oprávněných zeměměřických inženýrů: 2761/2016		Číslo položky seznamu úředně oprávněných zeměměřických inženýrů: 2761/2016					
Dne: 6. 12. 2022 Číslo: 170/2022		Dne: 13. 12. 2022 Číslo: 371/2022		Dne: 13. 12. 2022 Číslo: 371/2022					
Náležitosti a přesnosti odpovídá právním předpisům.		Náležitosti a přesnosti odpovídá právním předpisům.		Tento stejnopis odpovídá geometrickému plánu v elektronické podobě uloženému v dokumentaci katastrálního úřadu.					
Vyhovitel: Geodézie Podvlt, s.r.o. Pražská 1706/37 66902 Znojmo		Katastrální úřad souhlasí s očišlováním parcel.		Ověření stejnopisu geometrického plánu v listinné podobě.					
Číslo plánu: 650-371/2022		Ing. Dana Kratochvílová KÚ pro Jihomoravský kraj KP Znojmo PGP2774/2022-713 2022.12.12 09:06:40 +01'00'							
Okres: Znojmo									
Obec: Pavlice									
Kat. území: Pavlice									
Mapový list: Mor. Budějovice 0-9/33		Ing. Dana Kratochvílová KÚ pro Jihomoravský kraj KP Znojmo PGP2774/2022-713 2022.12.12 09:06:40 +01'00'							
Dosavadním vlastníkům pozemků byla poskytnuta možnost seznámit se v terénu s průběhem navržených nových hranic, které byly označeny předmětným způsobem.									